


# BUDYNEK MIESZKALNY WIELORODZINNY Z GARAŻEM PODZIEMNYM

Wrocław, ul. Rudawska



## KARTA MIESZKANIA KA.1

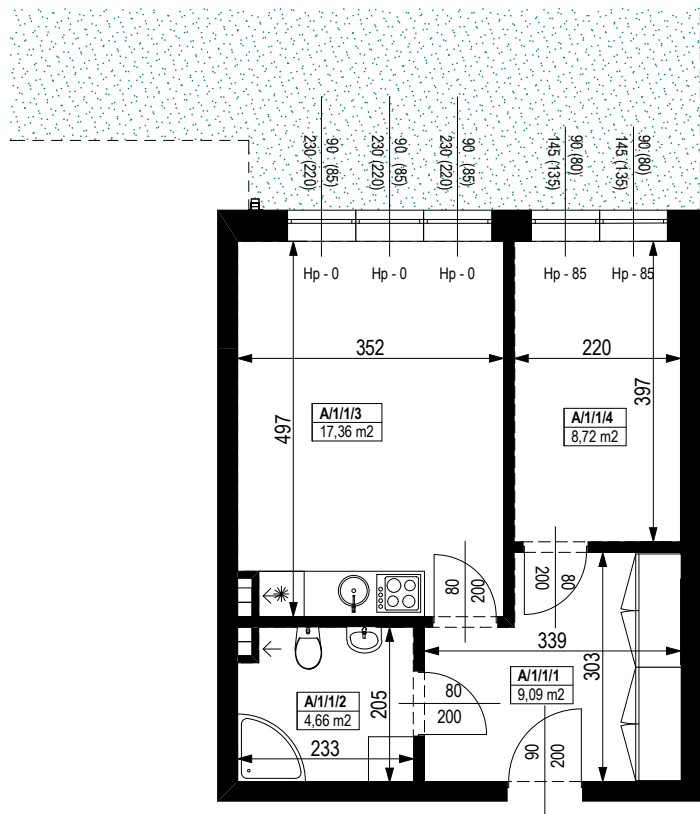

| NR POMIESZCZENIA       | NAZWA POMIESZCZENIA            | POW. (m <sup>2</sup> )    |
|------------------------|--------------------------------|---------------------------|
| PARTER                 |                                |                           |
| <b>MIESZKANIE KA.1</b> |                                | <b>39,83m<sup>2</sup></b> |
| A/1/1/1                | PRZEDPOKÓJ                     | 9,09                      |
| A/1/1/2                | ŁAZIENKA                       | 4,66                      |
| A/1/1/3                | POKÓJ<br>(z aneksem kuchennym) | 17,36                     |
| A/1/1/4                | POKÓJ                          | 8,72                      |
| OGRÓDEK PRZYLOKALOWY   |                                | 56,81                     |

0 1 2 3 4 5 [m]

SKALA PODAWANA Z TOLERANCJĄ +/- 5%

Skala 1:100

ARANŻACJA LOKALU JEST POGŁĄDOWA, STANOWI PRZYKŁADOWY MODEL FUNKCJONALNOŚCI I NIE STANOWI OFERTY W ROZUMIENIU KC.



Schemat budynku  
PARTER

