




# BUDYNEK MIESZKALNY WIELORODZINNY Z GARAŻEM PODZIEMNYM

Wrocław, ul. Rudawska



## KARTA MIESZKANIA KA.10

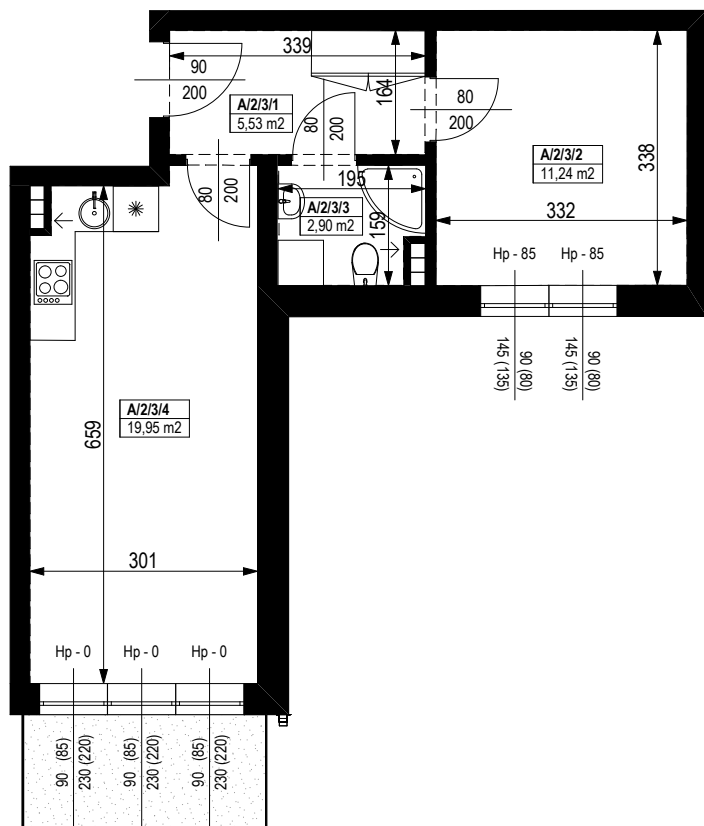


| NR POMIESZCZENIA        | NAZWA POMIESZCZENIA         | POW. (m <sup>2</sup> )    |
|-------------------------|-----------------------------|---------------------------|
| 1 PIĘTRO                |                             |                           |
| <b>MIESZKANIE KA.10</b> |                             | <b>39,62m<sup>2</sup></b> |
| A/2/3/1                 | PRZEDPOKÓJ                  | 5,53                      |
| A/2/3/2                 | POKÓJ                       | 11,24                     |
| A/2/3/3                 | ŁAZIENKA                    | 2,90                      |
| A/2/3/4                 | POKÓJ (z aneksem kuchennym) | 19,95                     |
| BALKON                  |                             | 4,80                      |

0 1 2 3 4 5 [m]

SKALA PODAWANA Z TOLERANCJĄ +/- 5%

Skala 1:100

ARANŻACJA LOKALU JEST POGLĄDOWA, STANOWI PRZYKŁADOWY MODEL FUNKCJONALNOŚCI I NIE STANOWI OFERTY W ROZUMIENIU KC.

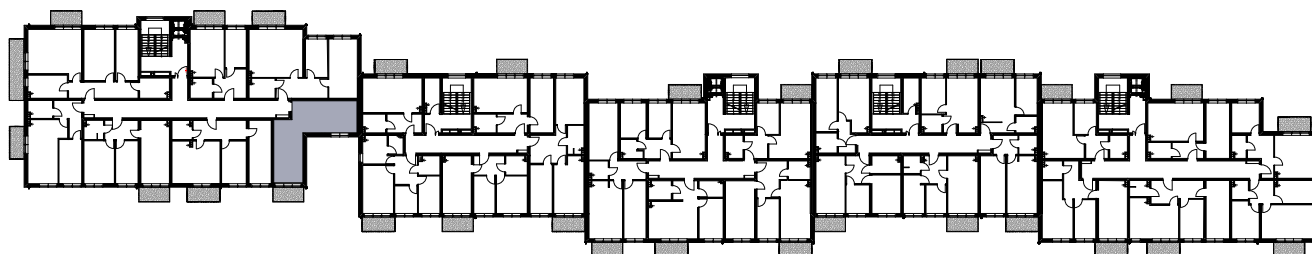

Schemat budynku  
1 PIĘTRO

