




BUDYNEK MIESZKALNY WIELORODZINNY Z GARAŻEM PODZIEMNYM


Wrocław, ul. Rudawska



KARTA MIESZKANIA KC.10

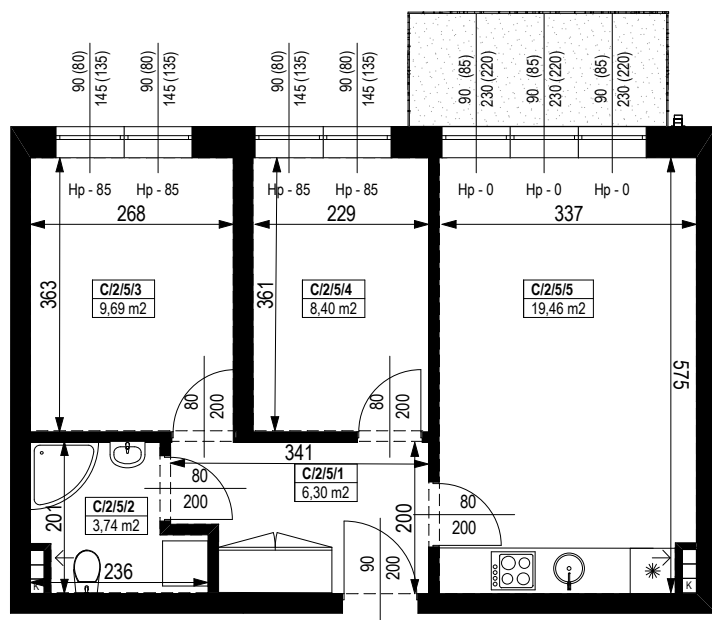


NR POMIESZCZENIA	NAZWA POMIESZCZENIA	POW. (m ²)
1 PIĘTRO		
MIESZKANIE KC.10		47,59m²
C/2/5/1	PRZEDPOKÓJ	6,30
C/2/5/2	ŁAZIENKA	3,74
C/2/5/3	POKÓJ	9,69
C/2/5/4	POKÓJ	8,40
C/2/5/5	POKÓJ (z aneksem kuchennym)	19,46
BALKON		4,80

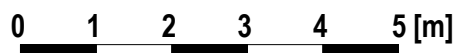

SKALA PODAWANA Z TOLERANCJĄ +/- 5%

Skala 1:100

ARANŻACJA LOKALU JEST POGŁĄDOWA, STANOWI PRZYKŁADOWY MODEL FUNKCJONALNOŚCI I NIE STANOWI OFERTY W ROZUMIENIU KC.

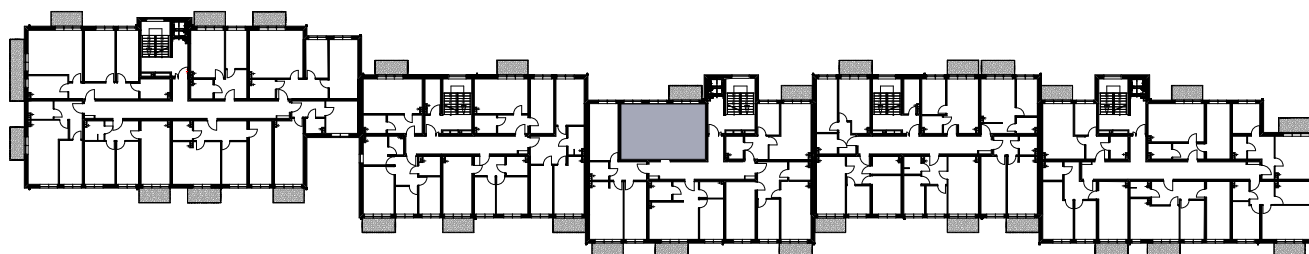

Schemat budynku
1 PIĘTRO

