




# BUDYNEK MIESZKALNY WIELORODZINNY Z GARAŻEM PODZIEMNYM

Wrocław, ul. Rudawska



## KARTA MIESZKANIA KB.11

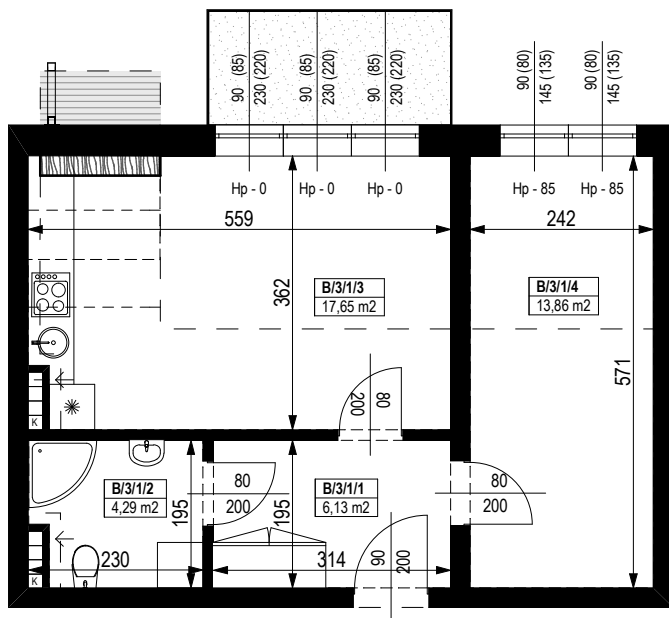


NR POMIESZCZENIA	NAZWA POMIESZCZENIA	POW. (m <sup>2</sup> )
2 PIĘTRO		
<b>MIESZKANIE KB.11</b>		<b>41,93m<sup>2</sup></b>
B/3/1/1	PRZEDPOKÓJ	6,13
B/3/1/2	ŁAZIENKA	4,29
B/3/1/3	POKÓJ (z aneksem kuchennym)	17,65
B/3/1/4	POKÓJ	13,86
BALKON		4,80

0 1 2 3 4 5 [m]

SKALA PODAWANA Z TOLERANCJĄ +/- 5%

Skala 1:100

ARANŻACJA LOKALU JEST POGŁĄDOWA, STANOWI PRZYKŁADOWY MODEL FUNKCJONALNOŚCI I NIE STANOWI OFERTY W ROZUMIENIU KC.

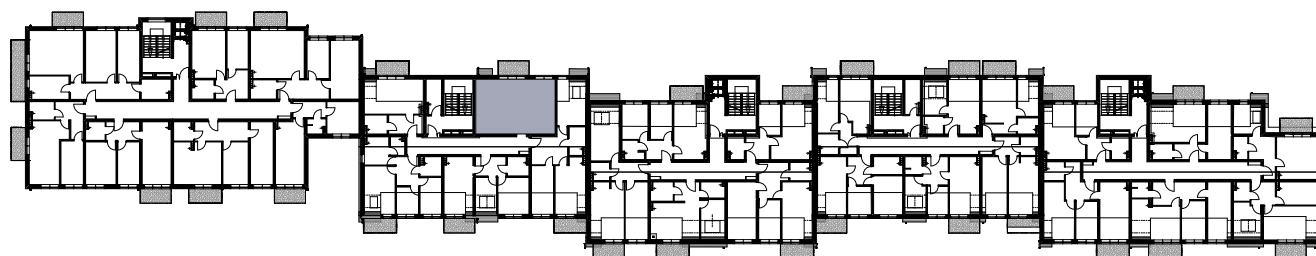

Schemat budynku  
2 PIĘTRO

