





**BUDYNEK MIESZKALNY WIELORODZINNY  
Z GARAŻEM PODZIEMNYM**  
Wrocław, ul. Rudawska



**KARTA MIESZKANIA  
KC.11**

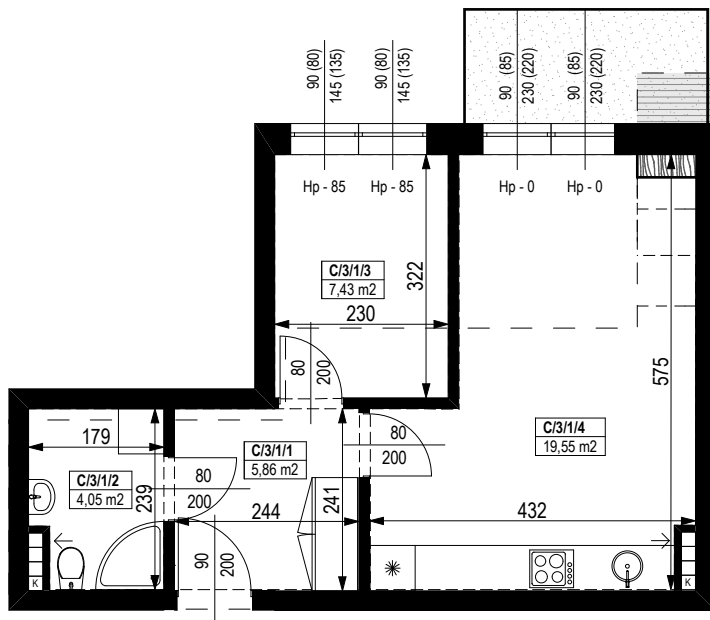


NR POMIESZCZENIA	NAZWA POMIESZCZENIA	POW. (m <sup>2</sup> )
2 PIĘTRO		
<b>MIESZKANIE KC.11</b>		<b>36,89m<sup>2</sup></b>
C/3/1/1	PRZEDPOKÓJ	5,86
C/3/1/2	ŁAZIENKA	4,05
C/3/1/3	POKÓJ	7,43
C/3/1/4	POKÓJ (z aneksem kuchennym)	19,55
BALKON		4,80

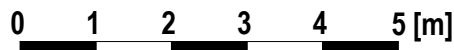

SKALA PODAWANA Z TOLERANCJĄ +/- 5%

Skala 1:100

ARANŻACJA LOKALU JEST POGŁĄDOWA, STANOWI PRZYKŁADOWY MODEL FUNKCJONALNOŚCI I NIE STANOWI OFERTY W ROZUMIENIU KC.

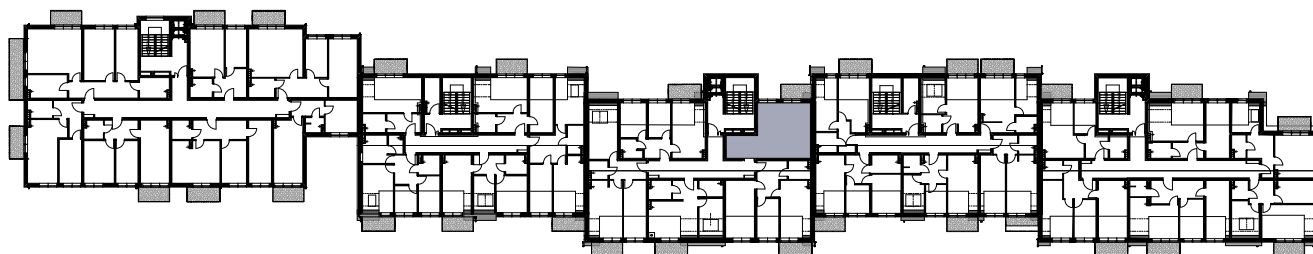

Schemat budynku  
2 PIĘTRO

