




BUDYNEK MIESZKALNY WIELORODZINNY Z GARAŻEM PODZIEMNYM

Wrocław, ul. Rudawska



KARTA MIESZKANIA KB.12

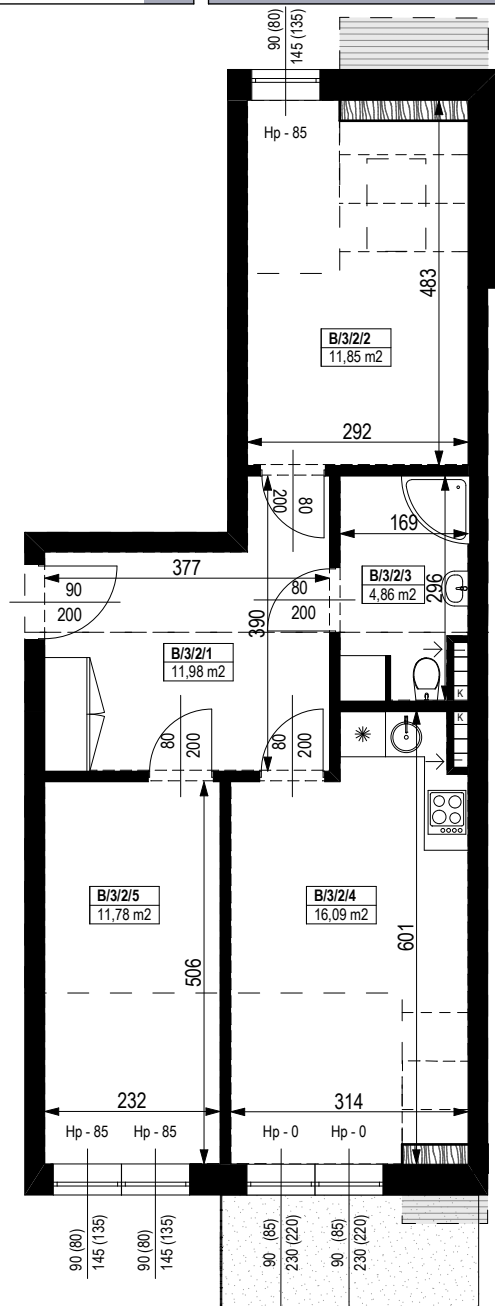


NR POMIESZCZENIA	NAZWA POMIESZCZENIA	POW. (m ²)
2 PIĘTRO		
MIESZKANIE KB.12		56,56m²
B/3/2/1	PRZEDPOKÓJ	11,98
B/3/2/2	POKÓJ	11,85
B/3/2/3	ŁAZIENKA	4,86
B/3/2/4	POKÓJ (z aneksem kuchennym)	16,09
B/3/2/5	POKÓJ	11,78
BALKON		4,80

Skala 1:100

ARANŻACJA LOKALU JEST POGLĄDOWA, STANOWI PRZYKŁADOWY MODEL FUNKCJONALNOŚCI I NIE STANOWI OFERTY W ROZUMIENIU KC.



SKALA PODAWANA Z TOLERANCJĄ +/- 5%

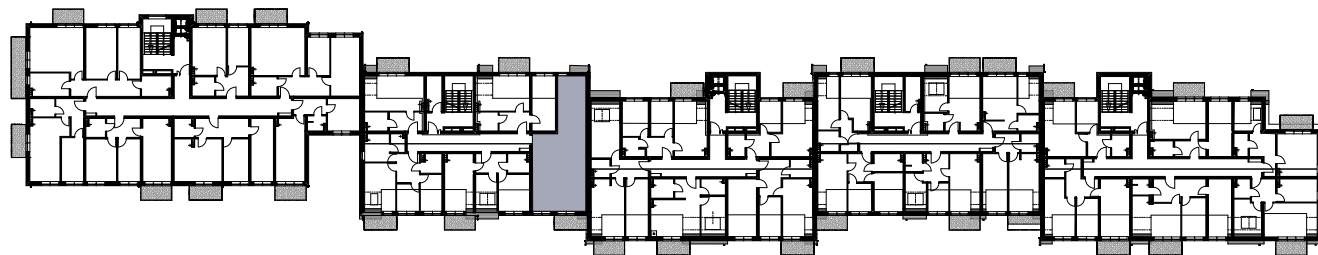

Schemat budynku
2 PIĘTRO

