




BUDYNEK MIESZKALNY WIELORODZINNY Z GARAŻEM PODZIEMNYM

Wrocław, ul. Rudawska



KARTA MIESZKANIA KC.12

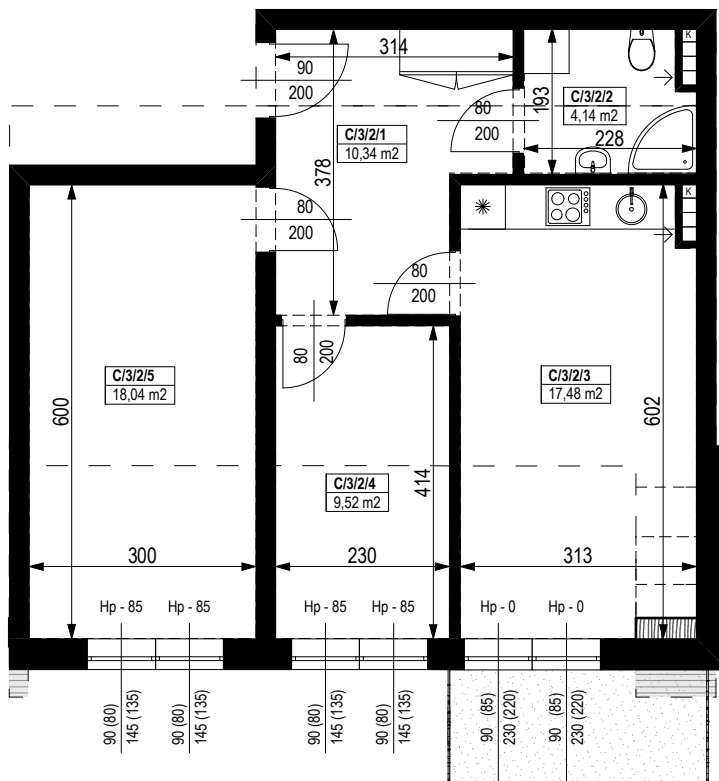


0 1 2 3 4 5 [m]

SKALA PODAWANA Z TOLERANCJĄ +/- 5%

NR POMIESZCZENIA	NAZWA POMIESZCZENIA	POW. (m ²)
2 PIĘTRO		
MIESZKANIE KC.12		59,52m²
C/3/2/1	PRZEDPOKÓJ	10,34
C/3/2/2	ŁAZIENKA	4,14
C/3/2/3	POKÓJ	17,48
C/3/2/4	POKÓJ	9,52
C/3/2/5	POKÓJ (z aneksem kuchennym)	18,04
BALKON		4,80

Skala 1:100

ARANŻACJA LOKALU JEST POGŁĄDOWA, STANOWI PRZYKŁADOWY MODEL FUNKCJONALNOŚCI I NIE STANOWI OFERTY W ROZUMIENIU KC.

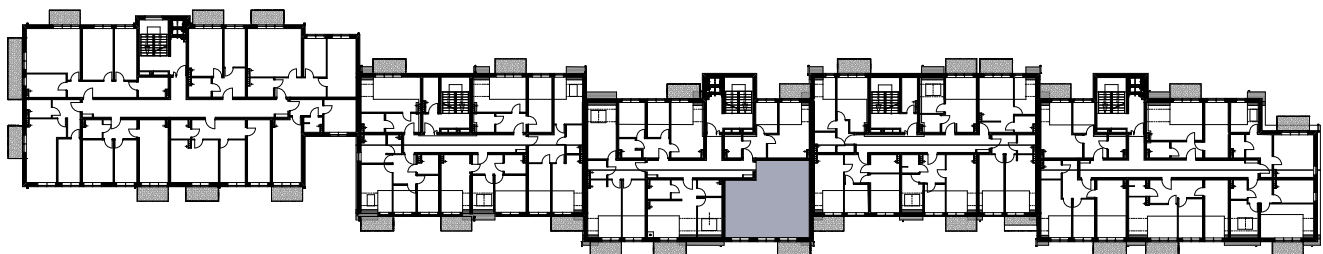

Schemat budynku
2 PIĘTRO

