




# BUDYNEK MIESZKALNY WIELORODZINNY Z GARAŻEM PODZIEMNYM

Wrocław, ul. Rudawska



## KARTA MIESZKANIA KB.14

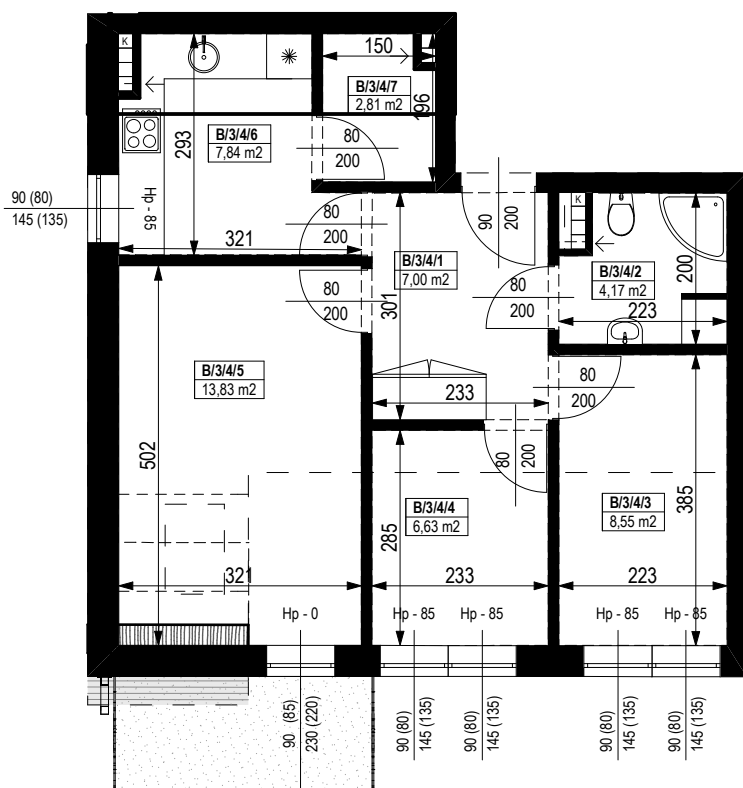


NR POMIESZCZENIA	NAZWA POMIESZCZENIA	POW. (m <sup>2</sup> )
2 PIĘTRO		
<b>MIESZKANIE KB.14</b>		<b>50,83m<sup>2</sup></b>
B/3/4/1	PRZEDPOKÓJ	7,00
B/3/4/2	ŁAZIENKA	4,17
B/3/4/3	POKÓJ	8,55
B/3/4/4	POKÓJ	6,63
B/3/4/5	POKÓJ	13,83
B/3/4/6	KUCHNIA	7,84
B/3/4/7	SPIŻARKA	2,81
BALKON		4,80

0 1 2 3 4 5 [m]


SKALA PODAWANA Z TOLERANCJĄ +/- 5%

Skala 1:100

ARANŻACJA LOKALU JEST POGLĄDOWA, STANOWI PRZYKŁADOWY MODEL FUNKCJONALNOŚCI I NIE STANOWI OFERTY W ROZUMIENIU KC.

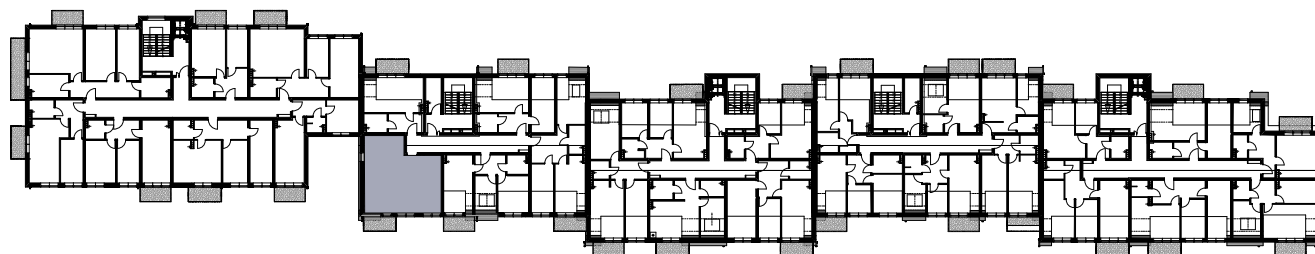

Schemat budynku  
2 PIĘTRO

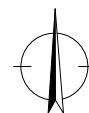

GENERALNY PROJEKTANT  
BIŃCZYK CIEŚLAK MILLER ARCHITEKCI SP. Z O.O.  
WWW.BCMARCHITEKCI.PL

BIURO SPRZEDAŻY  
UL. ŻMIGRODZKA 145  
TEL. 530 222 228  
WWW.RTDEVELOPER.PL

