




BUDYNEK MIESZKALNY WIELORODZINNY Z GARAŻEM PODZIEMNYM

Wrocław, ul. Rudawska




KARTA MIESZKANIA KC.14

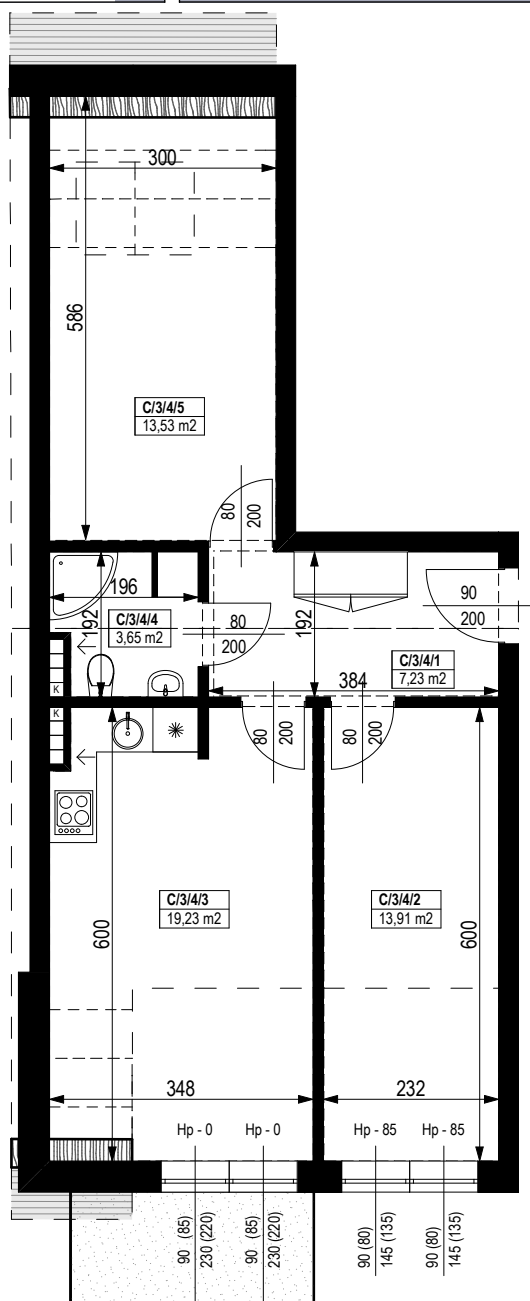


NR POMIESZCZENIA	NAZWA POMIESZCZENIA	POW. (m ²)
2PIĘTRO		
MIESZKANIE KC.14		57,55m ²
C/3/4/1	PRZEDPOKÓJ	7,23
C/3/4/2	POKÓJ	13,91
C/3/4/3	POKÓJ (z aneksem kuchennym)	19,23
C/3/4/4	ŁAZIENKA	3,65
C/3/4/5	POKÓJ	13,53
BALKON		4,80

Skala 1:100

ARANŻACJA LOKALU JEST POGŁADOWA, STANOWI PRZYKŁADOWY
MODEL FUNKCJONALNOŚCI I NIE STANOWI OFERTY W ROZUMIENIU KC.

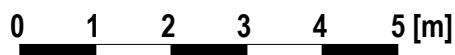

SKALA PODAWANA Z TOLERANCJĄ +/- 5%

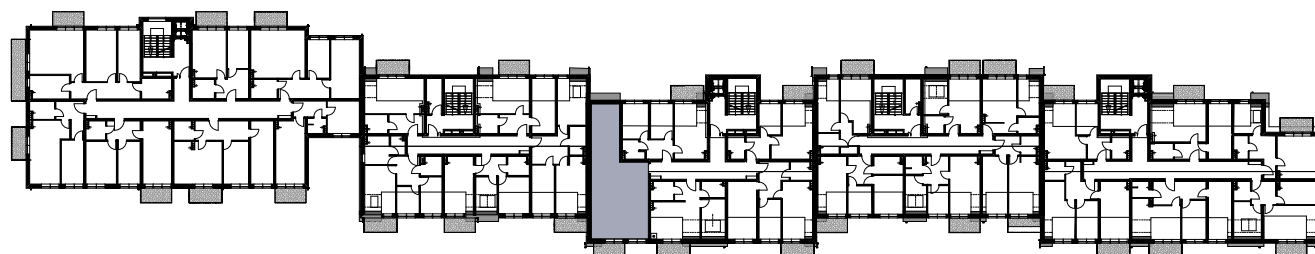

Schemat budynku
2 PIĘTRO

