




BUDYNEK MIESZKALNY WIELORODZINNY Z GARAŻEM PODZIEMNYM

Wrocław, ul. Rudawska



KARTA MIESZKANIA KC.15

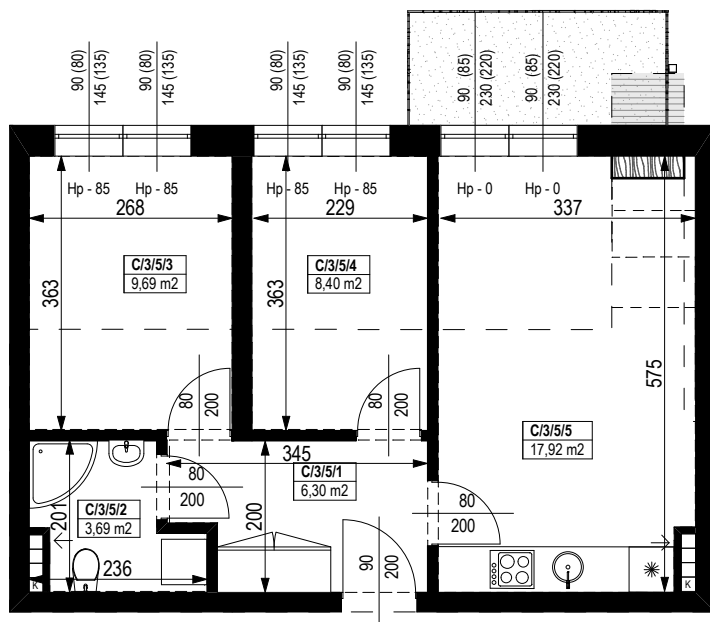


NR POMIESZCZENIA	NAZWA POMIESZCZENIA	POW. (m ²)
2 PIĘTRO		
MIESZKANIE KC.15		46,00m²
C/3/5/1	PRZEDPOKÓJ	6,30
C/3/5/2	ŁAZIENKA	3,69
C/3/5/3	POKÓJ	9,69
C/3/5/4	POKÓJ	8,40
C/3/5/5	POKÓJ (z aneksem kuchennym)	17,92
BALKON		4,80

0 1 2 3 4 5 [m]

SKALA PODAWANA Z TOLERANCJĄ +/- 5%

Skala 1:100

ARANŻACJA LOKALU JEST POGŁĄDOWA, STANOWI PRZYKŁADOWY MODEL FUNKCJONALNOŚCI I NIE STANOWI OFERTY W ROZUMIENIU KC.

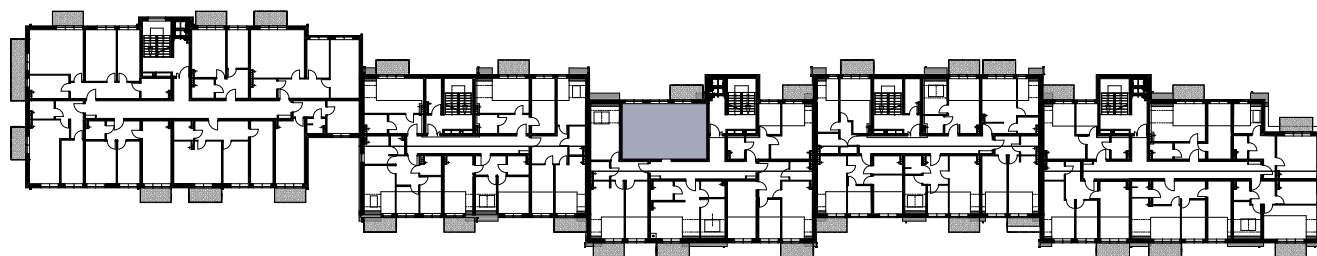

Schemat budynku
2 PIĘTRO

