




# BUDYNEK MIESZKALNY WIELORODZINNY Z GARAŻEM PODZIEMNYM

Wrocław, ul. Rudawska



## KARTA MIESZKANIA KB.1

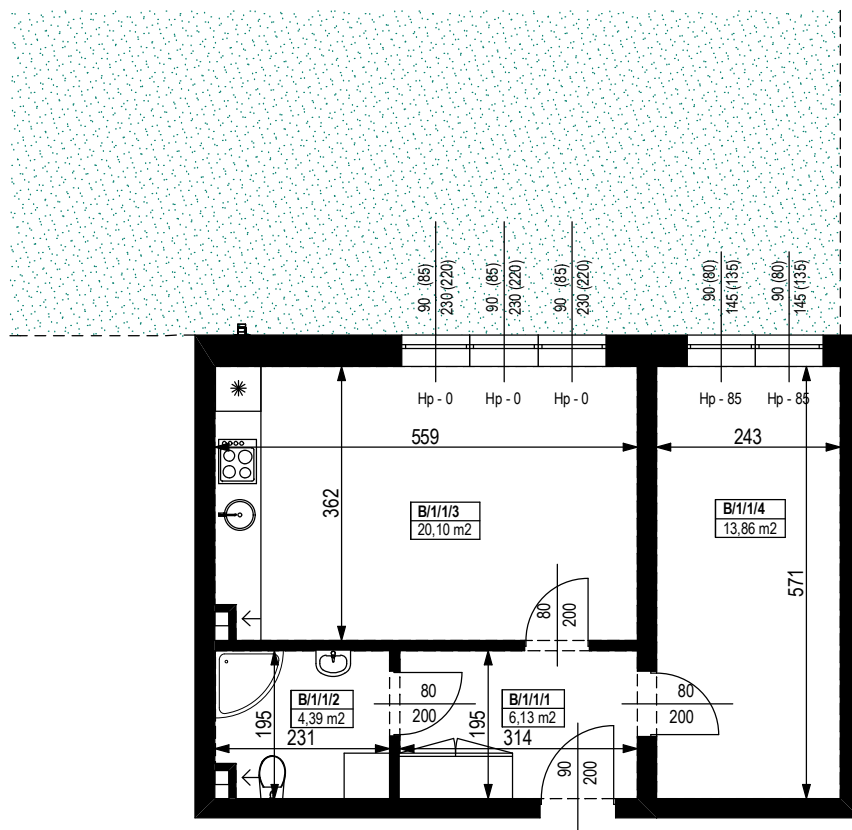


NR POMIESZCZENIA	NAZWA POMIESZCZENIA	POW. (m <sup>2</sup> )
PARTER		
<b>MIESZKANIE KB.1</b>		<b>44,48m<sup>2</sup></b>
B/1/1/1	PRZEDPOKÓJ	6,13
B/1/1/2	ŁAZIENKA	4,39
B/1/1/3	POKÓJ (z aneksem kuchennym)	20,10
B/1/1/4	POKÓJ	13,86
OGRÓDEK PRZYLOKALOWY		56,17

0 1 2 3 4 5 [m]

SKALA PODAWANA Z TOLERANCJĄ +/- 5%

Skala 1:100

ARANŻACJA LOKALU JEST POGLĄDOWA, STANOWI PRZYKŁADOWY MODEL FUNKCJONALNOŚCI I NIE STANOWI OFERTY W ROZUMIENIU KC.

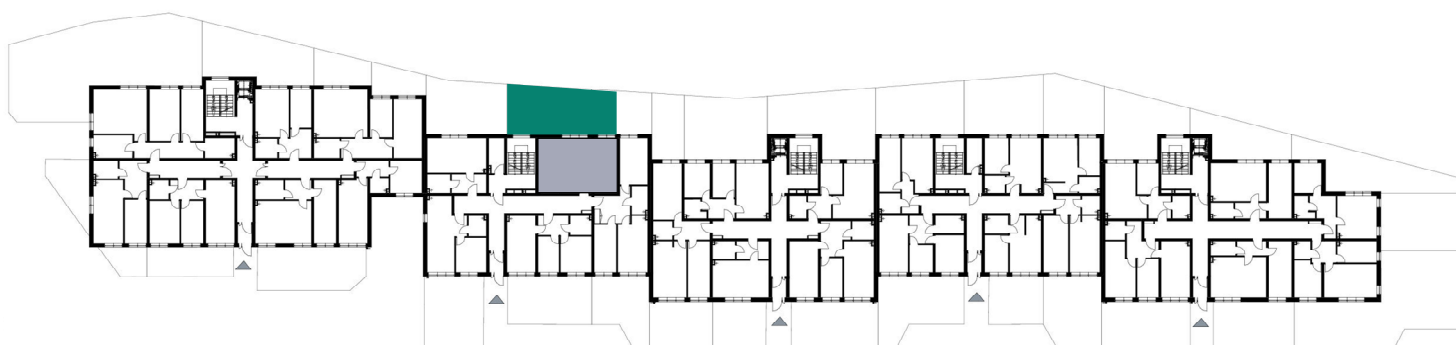

Schemat budynku  
PARTER

