




BUDYNEK MIESZKALNY WIELORODZINNY Z GARAŻEM PODZIEMNYM

Wrocław, ul. Rudawska



KARTA MIESZKANIA KC.1

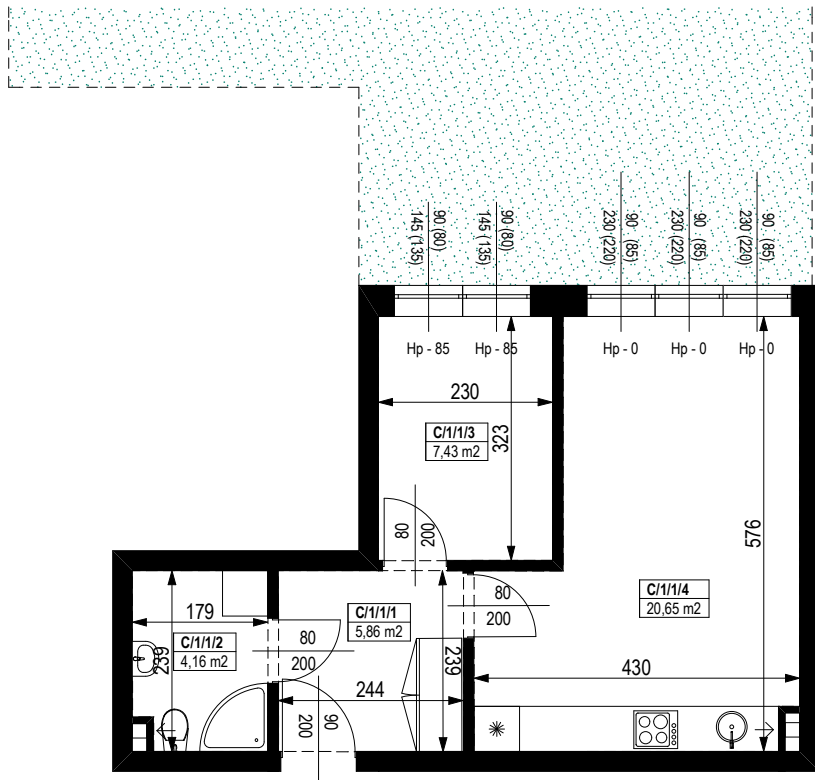


NR POMIESZCZENIA	NAZWA POMIESZCZENIA	POW. (m ²)
PARTER		
MIESZKANIE KC.1		38,10m²
C/1/1/1	PRZEDPOKÓJ	5,86
C/1/1/2	ŁAZIENKA	4,16
C/1/1/3	POKÓJ	7,43
C/1/1/4	POKÓJ (z aneksem kuchennym)	20,65
OGRÓDEK PRZYLOKALOWY		65,37

0 1 2 3 4 5 [m]

SKALA PODAWANA Z TOLERANCJĄ +/- 5%

Skala 1:100

ARANŻACJA LOKALU JEST POGŁADOWA, STANOWI PRZYKŁADOWY MODEL FUNKCJONALNOŚCI I NIE STANOWI OFERTY W ROZUMIENIU KC.

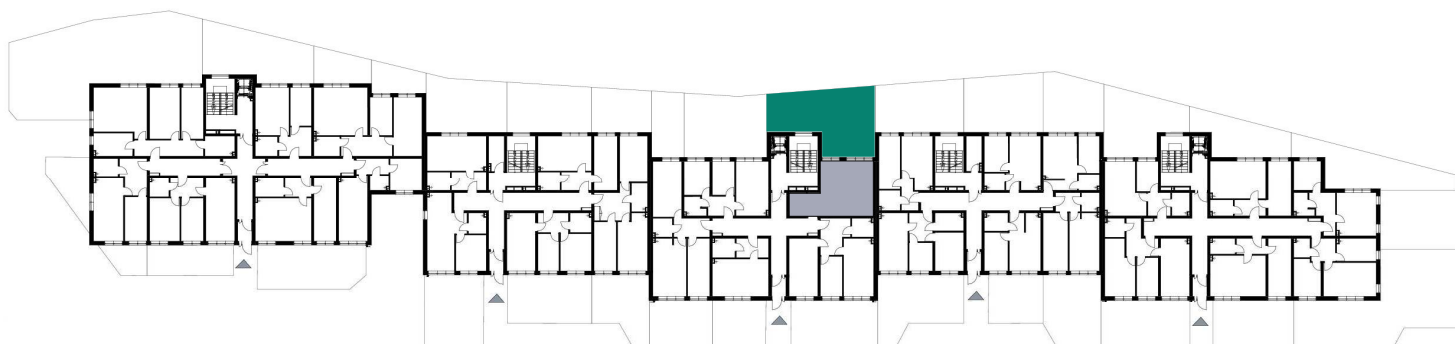

Schemat budynku
PARTER

