




BUDYNEK MIESZKALNY WIELORODZINNY Z GARAŻEM PODZIEMNYM

Wrocław, ul. Rudawska



KARTA MIESZKANIA KA.24

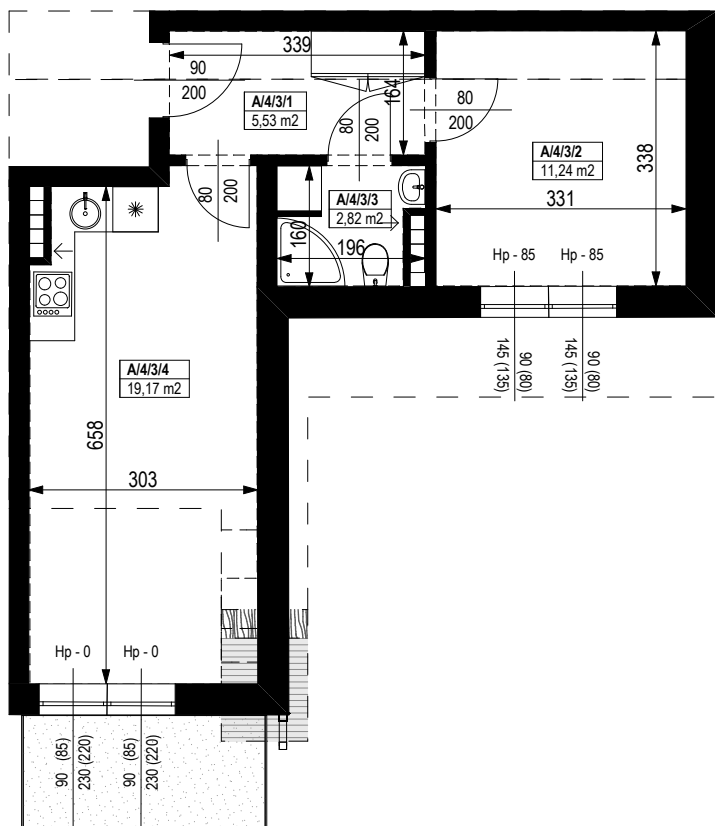


0 1 2 3 4 5 [m]

SKALA PODAWANA Z TOLERANCJĄ +/- 5%

NR POMIESZCZENIA	NAZWA POMIESZCZENIA	POW. (m ²)
3 PIĘTRO		
MIESZKANIE KA.24		38,76m ²
A/4/3/1	PRZEDPOKÓJ	5,53
A/4/3/2	POKÓJ	11,24
A/4/3/3	ŁAZIENKA	2,82
A/4/3/4	POKÓJ (z aneksem kuchennym)	19,17
BALKON		4,80

Skala 1:100

ARANŻACJA LOKALU JEST POGLĄDOWA, STANOWI PRZYKŁADOWY MODEL FUNKCJONALNOŚCI I NIE STANOWI OFERTY W ROZUMIENIU KC.

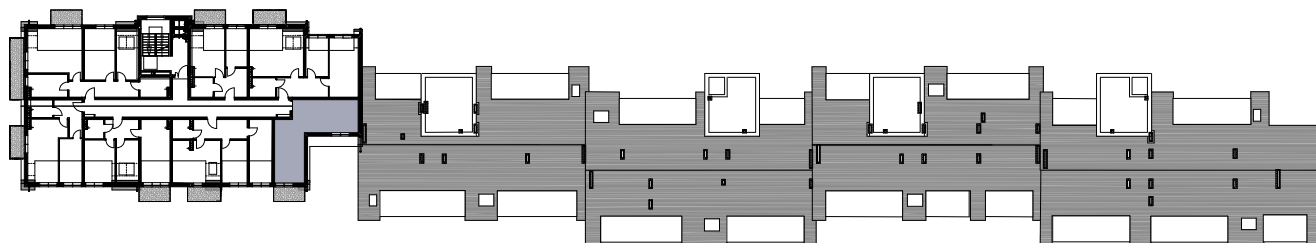

Schemat budynku
3 PIĘTRO

