




BUDYNEK MIESZKALNY WIELORODZINNY Z GARAŻEM PODZIEMNYM

Wrocław, ul. Rudawska



KARTA MIESZKANIA KA.25

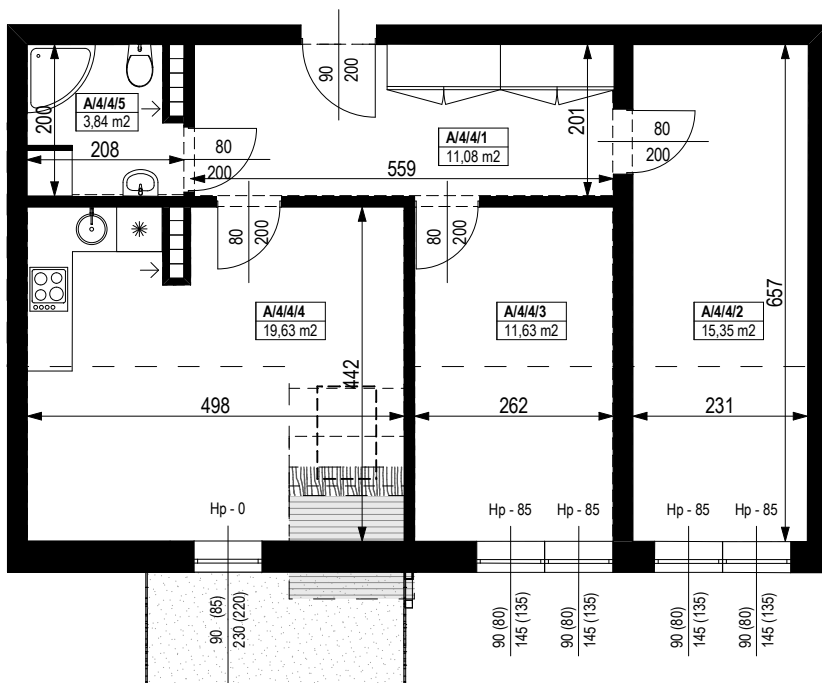


NR POMIESZCZENIA	NAZWA POMIESZCZENIA	POW. (m ²)
3 PIĘTRO		
MIESZKANIE KA.25		61,53m²
A/4/4/1	PRZEDPOKÓJ	11,08
A/4/4/2	POKÓJ	15,35
A/4/4/3	POKÓJ	11,63
A/4/4/4	POKÓJ (z aneksem kuchennym)	19,63
A/4/4/5	ŁAZIENKA	3,84
BALKON		4,80

0 1 2 3 4 5 [m]

SKALA PODAWANA Z TOLERANCJĄ +/- 5%

Skala 1:100

ARANŻACJA LOKALU JEST POGLĄDOWA, STANOWI PRZYKŁADOWY MODEL FUNKCJONALNOŚCI I NIE STANOWI OFERTY W ROZUMIENIU KC.

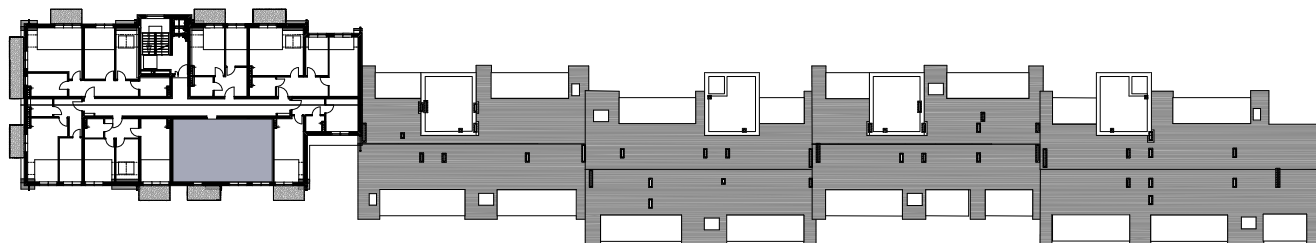

Schemat budynku
3 PIĘTRO

