




# BUDYNEK MIESZKALNY WIELORODZINNY Z GARAŻEM PODZIEMNYM

Wrocław, ul. Rudawska




## KARTA MIESZKANIA KB.2

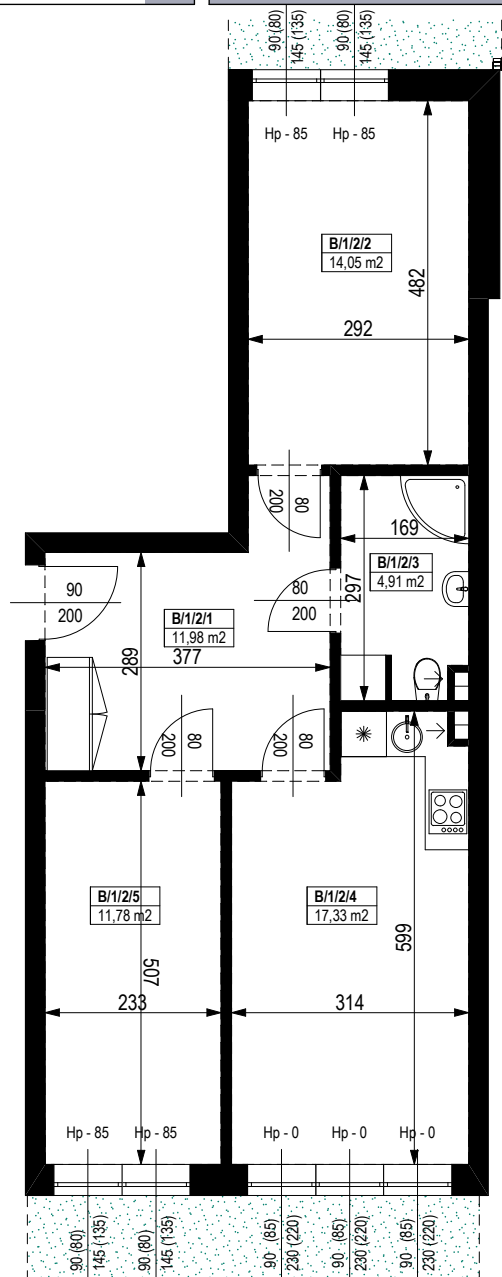

NR POMIESZCZENIA	NAZWA POMIESZCZENIA	POW. (m <sup>2</sup> )
PARTER		
<b>MIESZKANIE KB.2</b>		<b>60,05m<sup>2</sup></b>
B/1/2/1	PRZEDPOKÓJ	11,98
B/1/2/2	POKÓJ	14,05
B/1/2/3	ŁAZIENKA	4,91
B/1/2/4	POKÓJ (z aneksem kuchennym)	17,33
B/1/2/5	POKÓJ	11,78
OGRÓDEK PRZYLOKALOWY		52,48

Skala 1:100

ARANŻACJA LOKALU JEST POGŁĄDOWA, STANOWI PRZYKŁADOWY MODEL FUNKCJONALNOŚCI I NIE STANOWI OFERTY W ROZUMIENIU KC.

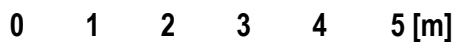

SKALA PODAWANA Z TOLERANCJĄ +/- 5%



Schemat budynku  
PARTER



GENERALNY PROJEKTANT  
**BIŃCZYK CIEŚLAK MILLER ARCHITEKCI SP. Z O.O.**  
WWW.BCMARCHITEKCI.PL

BIURO SPRZEDAŻY  
UL. ŻMIGRODZKA 145  
TEL. 530 222 228  
WWW.RTDEWELOPER.PL

