




# BUDYNEK MIESZKALNY WIELORODZINNY Z GARAŻEM PODZIEMNYM

Wrocław, ul. Rudawska



## KARTA MIESZKANIA KB.3

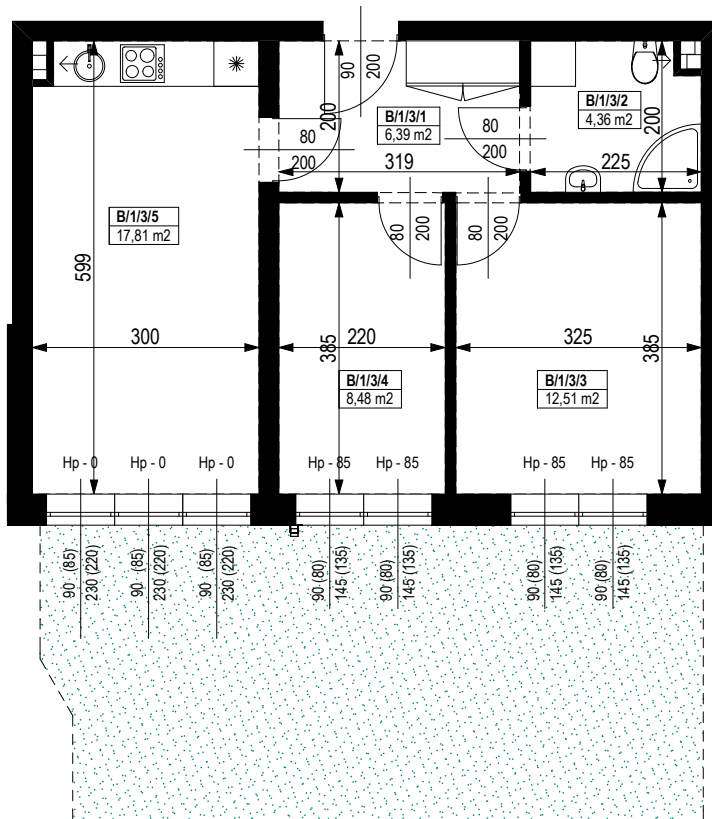


NR POMIESZCZENIA	NAZWA POMIESZCZENIA	POW. (m <sup>2</sup> )
PARTER		
<b>MIESZKANIE KB.3</b>		<b>49,55m<sup>2</sup></b>
B/1/3/1	PRZEDPOKÓJ	6,39
B/1/3/2	ŁAZIENKA	4,36
B/1/3/3	POKÓJ	12,51
B/1/3/4	POKÓJ	8,48
B/1/3/5	POKÓJ (z aneksem kuchennym)	17,81
OGRÓDEK PRZYLOKALOWY		42,36

0 1 2 3 4 5 [m]

SKALA PODAWANA Z TOLERANCJĄ +/- 5%

Skala 1:100

ARANŻACJA LOKALU JEST POGŁĄDOWA, STANOWI PRZYKŁADOWY MODEL FUNKCJONALNOŚCI I NIE STANOWI OFERTY W ROZUMIENIU KC.

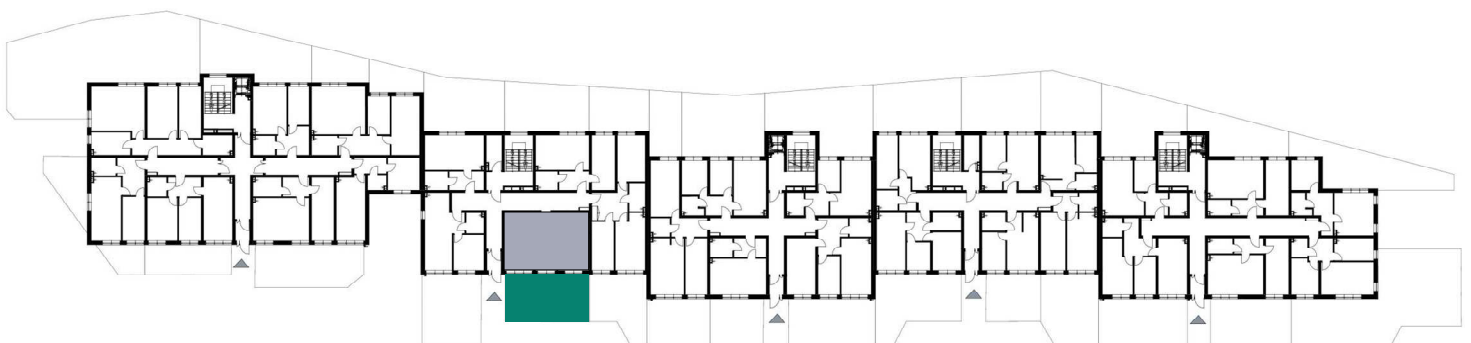

Schemat budynku  
PARTER

