




# BUDYNEK MIESZKALNY WIELORODZINNY Z GARAŻEM PODZIEMNYM

Wrocław, ul. Rudawska



## KARTA MIESZKANIA KC.3

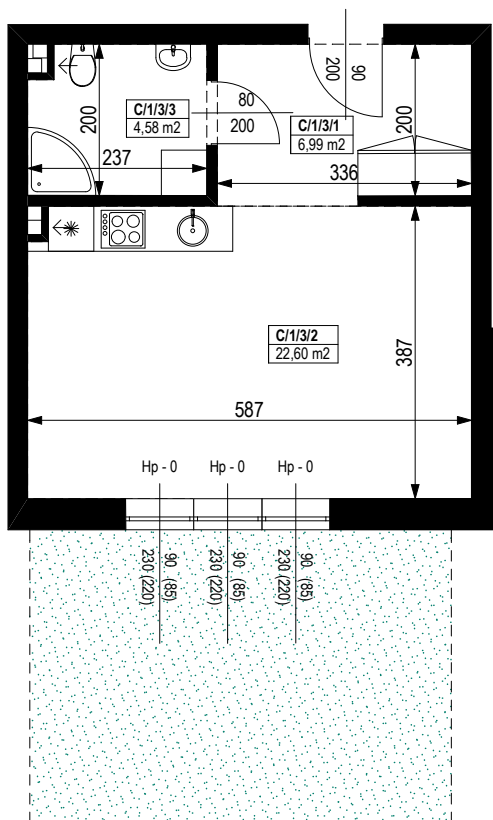

0 1 2 3 4 5 [m]

SKALA PODAWANA Z TOLERANCJĄ +/- 5%

| NR POMIESZCZENIA       | NAZWA POMIESZCZENIA            | POW. (m <sup>2</sup> )    |
|------------------------|--------------------------------|---------------------------|
| PARTER                 |                                |                           |
| <b>MIESZKANIE KC.3</b> |                                | <b>34,17m<sup>2</sup></b> |
| C/1/3/1                | PRZEDPOKÓJ                     | 6,99                      |
| C/1/3/2                | POKÓJ<br>(z aneksem kuchennym) | 22,60                     |
| C/1/3/3                | ŁAZIENKA                       | 4,58                      |
| OGRÓDEK PRZYLOKALOWY   |                                | 26,53                     |

Skala 1:100

ARANŻACJA LOKALU JEST POGŁĄDOWA, STANOWI PRZYKŁADOWY MODEL FUNKCJONALNOŚCI I NIE STANOWI OFERTY W ROZUMIENIU KC.



Schemat budynku  
PARTER



GENERALNY PROJEKTANT  
BIŃCZYK CIEŚLAK MILLER ARCHITEKCI SP. Z O.O.  
WWW.BCMARCHITEKCI.PL

BIURO SPRZEDAŻY  
UL. ŻMIGRODZKA 145  
TEL. 530 222 228  
WWW.RTDEWELOPER.PL

