




BUDYNEK MIESZKALNY WIELORODZINNY Z GARAŻEM PODZIEMNYM

Wrocław, ul. Rudawska



KARTA MIESZKANIA KC.4

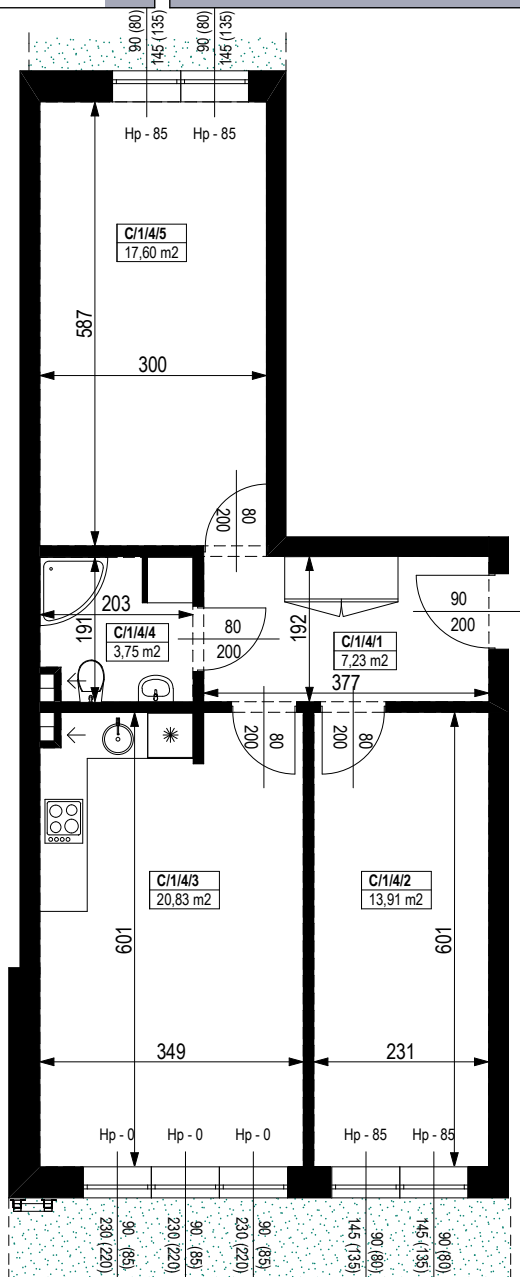

NR POMIESZCZENIA	NAZWA POMIESZCZENIA	POW. (m ²)
PARTER		
MIESZKANIE KC.4		63,32m²
C/1/4/1	PRZEDPOKÓJ	7,23
C/1/4/2	POKÓJ	13,91
C/1/4/3	POKÓJ (z aneksem kuchennym)	20,83
C/1/4/4	ŁAZIENKA	3,75
C/1/4/5	POKÓJ	17,60
OGRÓDEK PRZYLOKALOWY		31,58

Skala 1:100

ARANŻACJA LOKALU JEST POGŁĄDOWA, STANOWI PRZYKŁADOWY MODEL FUNKCJONALNOŚCI I NIE STANOWI OFERTY W ROZUMIENIU KC.



SKALA PODAWANA Z TOLERANCJĄ +/- 5%



Schemat budynku
PARTER

