




# BUDYNEK MIESZKALNY WIELORODZINNY Z GARAŻEM PODZIEMNYM


Wrocław, ul. Rudawska



## KARTA MIESZKANIA KB.5

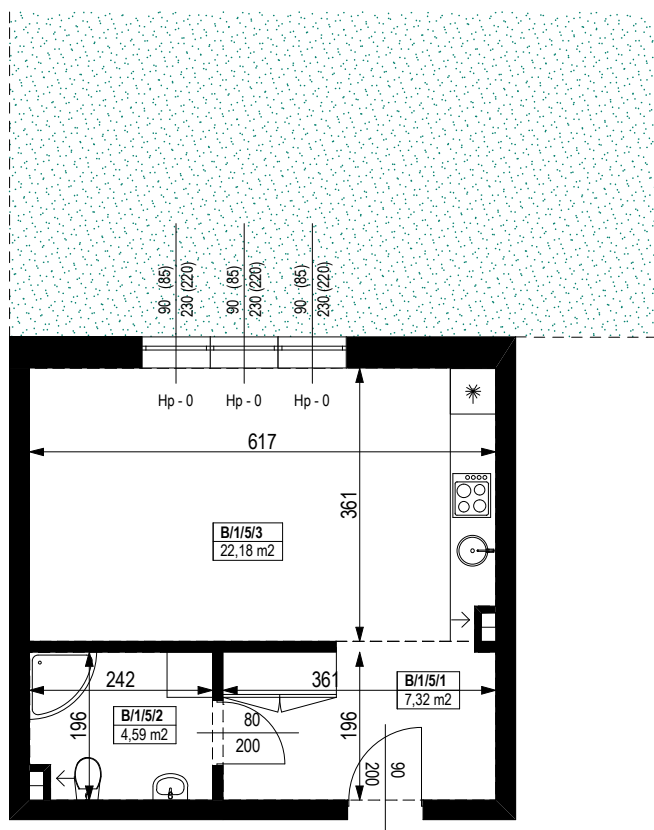


NR POMIESZCZENIA	NAZWA POMIESZCZENIA	POW. (m <sup>2</sup> )
PARTER		
<b>MIESZKANIE KB.5</b>		<b>34,09m<sup>2</sup></b>
B/1/5/1	PRZEDPOKÓJ	7,32
B/1/5/2	ŁAZIENKA	4,59
B/1/5/3	POKÓJ (z aneksem kuchennym)	22,18
OGRÓDEK PRZYLOKALOWY		47,53

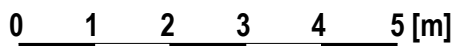

SKALA PODAWANA Z TOLERANCJĄ +/- 5%

Skala 1:100

ARANŻACJA LOKALU JEST POGŁĄDOWA, STANOWI PRZYKŁADOWY MODEL FUNKCJONALNOŚCI I NIE STANOWI OFERTY W ROZUMIENIU KC.

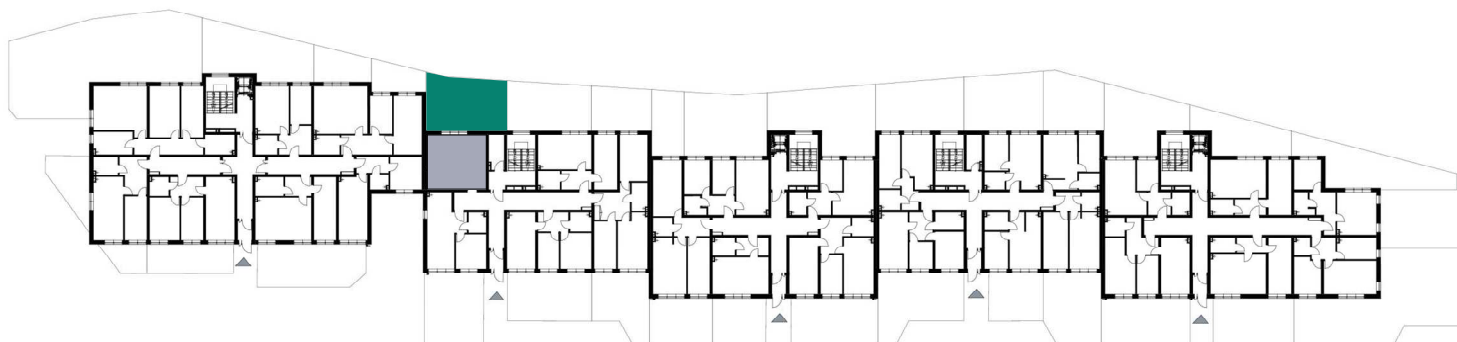

Schemat budynku  
PARTER

