




BUDYNEK MIESZKALNY WIELORODZINNY Z GARAŻEM PODZIEMNYM


Wrocław, ul. Rudawska



KARTA MIESZKANIA KC.5

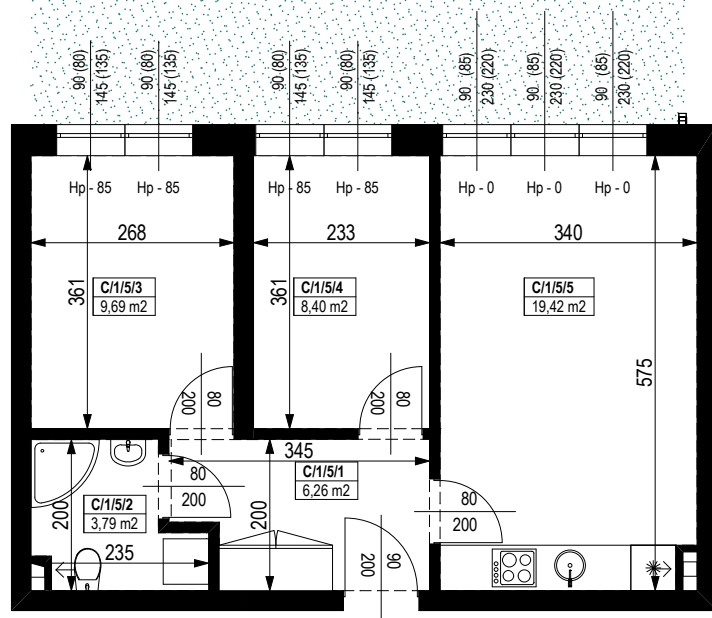


NR POMIESZCZENIA	NAZWA POMIESZCZENIA	POW. (m ²)
PARTER		
MIESZKANIE KC.5		47,56m²
C/1/5/1	PRZEDPOKÓJ	6,26
C/1/5/2	ŁAZIENKA	3,79
C/1/5/3	POKÓJ	9,69
C/1/5/4	POKÓJ	8,40
C/1/5/5	POKÓJ (z aneksem kuchennym)	19,42
OGRÓDEK PRZYLOKALOWY		56,29

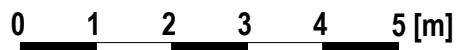

SKALA PODAWANA Z TOLERANCJĄ +/- 5%

Skala 1:100

ARANŻACJA LOKALU JEST POGŁĄDOWA, STANOWI PRZYKŁADOWY MODEL FUNKCJONALNOŚCI I NIE STANOWI OFERTY W ROZUMIENIU KC.

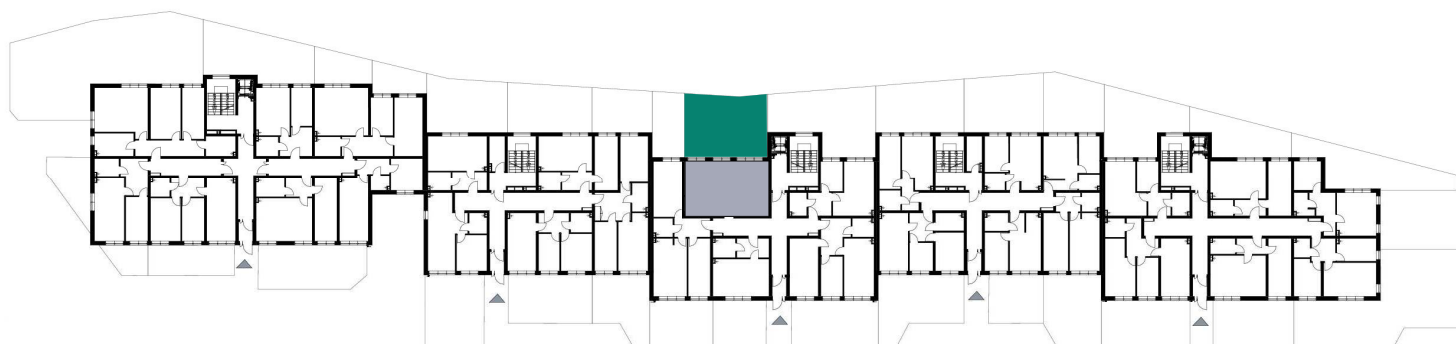

Schemat budynku
PARTER

