


BUDYNEK MIESZKALNY WIELORODZINNY Z GARAŻEM PODZIEMNYM

Wrocław, ul. Rudawska



KARTA MIESZKANIA KA.6

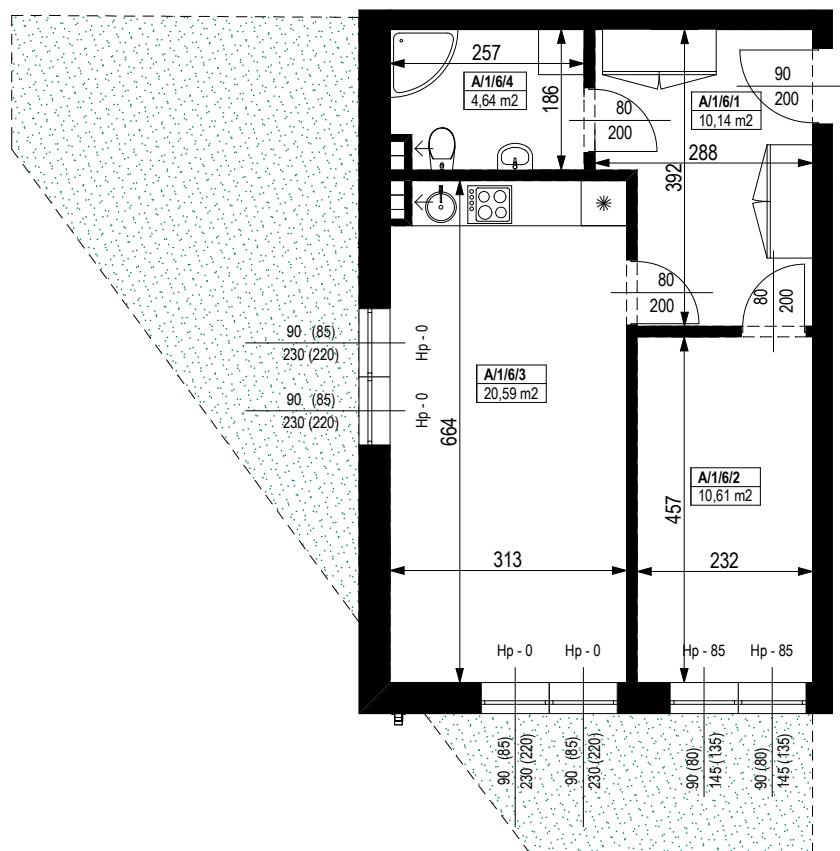

NR POMIESZCZENIA	NAZWA POMIESZCZENIA	POW. (m ²)
PARTER		
MIESZKANIE KA.6		45,98m²
A/1/6/1	PRZEDPOKÓJ	10,14
A/1/6/2	POKÓJ	10,61
A/1/6/3	POKÓJ (z aneksem kuchennym)	20,59
A/1/6/4	ŁAZIENKA	4,64
OGRÓDEK PRZYLOKALOWY		34,74

0 1 2 3 4 5 [m]

SKALA PODAWANA Z TOLERANCJĄ +/- 5%

Skala 1:100

ARANŻACJA LOKALU JEST POGŁĄDOWA, STANOWI PRZYKŁADOWY
MODEL FUNKCJONALNOŚCI I NIE STANOWI OFERTY W ROZUMIENIU KC.



Schemat budynku
PARTER



GENERALNY PROJEKTANT
BIŃCZYK CIEŚLAK MILLER ARCHITEKCI SP. Z O.O.
WWW.BCMARCHITEKCI.PL

BIURO SPRZEDAŻY
UL. ŻMIGRODZKA 145
TEL. 530 222 228
WWW.RTDEVELOPER.PL

