




**BUDYNEK MIESZKALNY WIELORODZINNY
Z GARAŻEM PODZIEMNYM**
Wrocław, ul. Rudawska

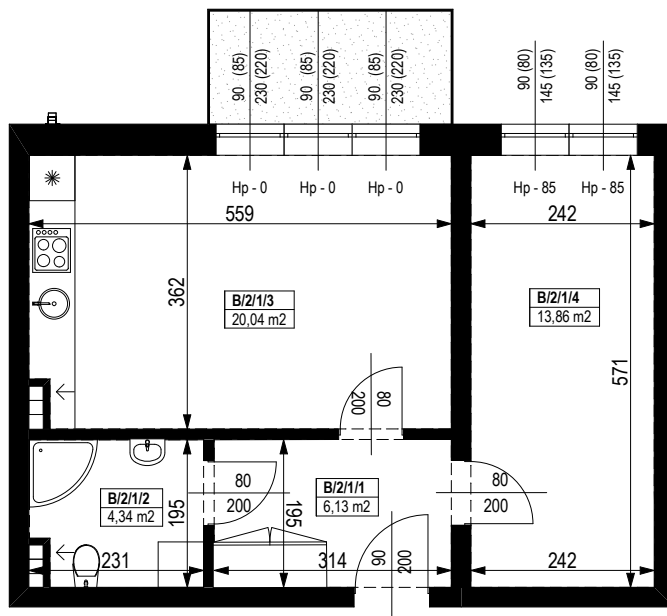

**KARTA MIESZKANIA
KB.6**




NR POMIESZCZENIA	NAZWA POMIESZCZENIA	POW. (m²)
1 PIĘTRO		
MIESZKANIE KB.6		44,37m2
B/2/1/1	PRZEDPOKÓJ	6,13
B/2/1/2	ŁAZIENKA	4,34
B/2/1/3	POKÓJ (z aneksem kuchennym)	20,04
B/2/1/4	POKÓJ	13,86
BALKON		4,80

0 1 2 3 4 5 [m]

SKALA PODAWANA Z TOLERANCJĄ +/- 5%

Skala 1:100

ARANŻACJA LOKALU JEST POGLĄDOWA, STANOWI PRZYKŁADOWY
MODEL FUNKCJONALNOŚCI I NIE STANOWI OFERTY W ROZUMIENIU KC.

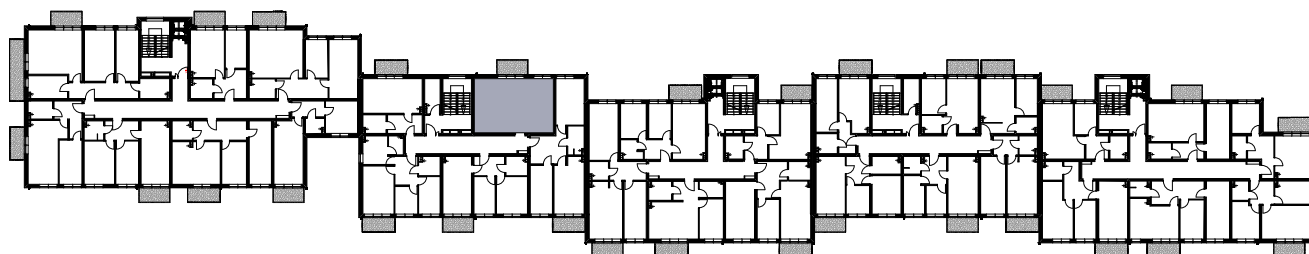

**Schemat budynku
1 PIĘTRO**

