




# BUDYNEK MIESZKALNY WIELORODZINNY Z GARAŻEM PODZIEMNYM


Wrocław, ul. Rudawska



## KARTA MIESZKANIA KC.6

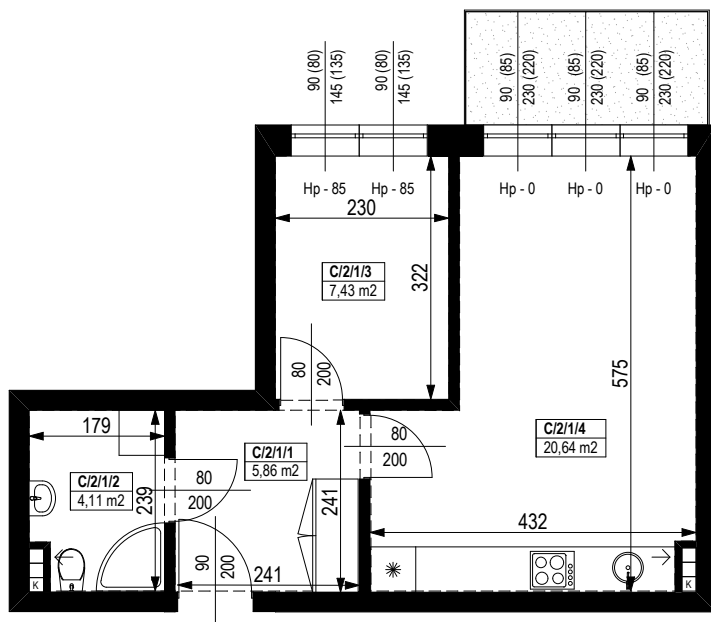


NR POMIESZCZENIA	NAZWA POMIESZCZENIA	POW. (m <sup>2</sup> )
1 PIĘTRO		
<b>MIESZKANIE KC.6</b>		<b>38,04m<sup>2</sup></b>
C/2/1/1	PRZEDPOKÓJ	5,86
C/2/1/2	ŁAZIENKA	4,11
C/2/1/3	POKÓJ	7,43
C/2/1/4	POKÓJ (z aneksem kuchennym)	20,64
BALKON		4,80

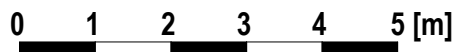

SKALA PODAWANA Z TOLERANCJĄ +/- 5%

Skala 1:100

ARANŻACJA LOKALU JEST POGŁĄDOWA, STANOWI PRZYKŁADOWY MODEL FUNKCJONALNOŚCI I NIE STANOWI OFERTY W ROZUMIENIU KC.

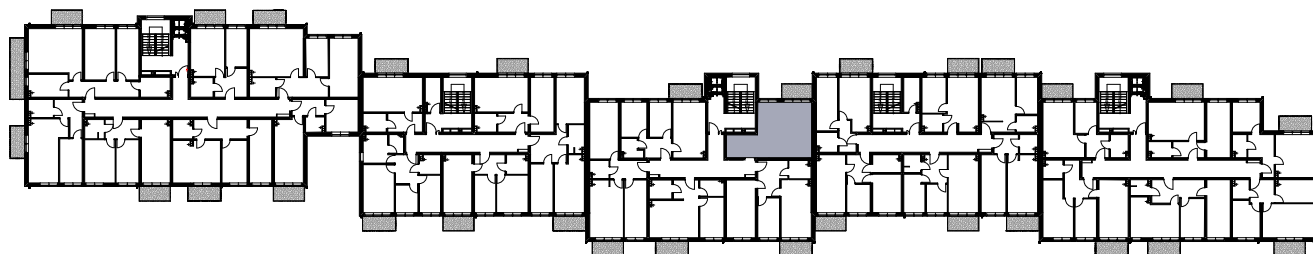

Schemat budynku  
1 PIĘTRO

