




BUDYNEK MIESZKALNY WIELORODZINNY Z GARAŻEM PODZIEMNYM

Wrocław, ul. Rudawska



KARTA MIESZKANIA KA.7

NR POMIESZCZENIA	NAZWA POMIESZCZENIA	POW. (m ²)
PARTER		
MIESZKANIE KA.7		84,13m²
A/1/7/1	PRZEDPOKÓJ	11,98
A/1/7/2	KUCHNIA	9,69
A/1/7/3	POKÓJ	26,71
A/1/7/4	POKÓJ	17,02
A/1/7/5	POKÓJ	12,44
A/1/7/6	ŁAZIENKA	6,29
OGRÓDEK PRZYLOKALOWY		150,62

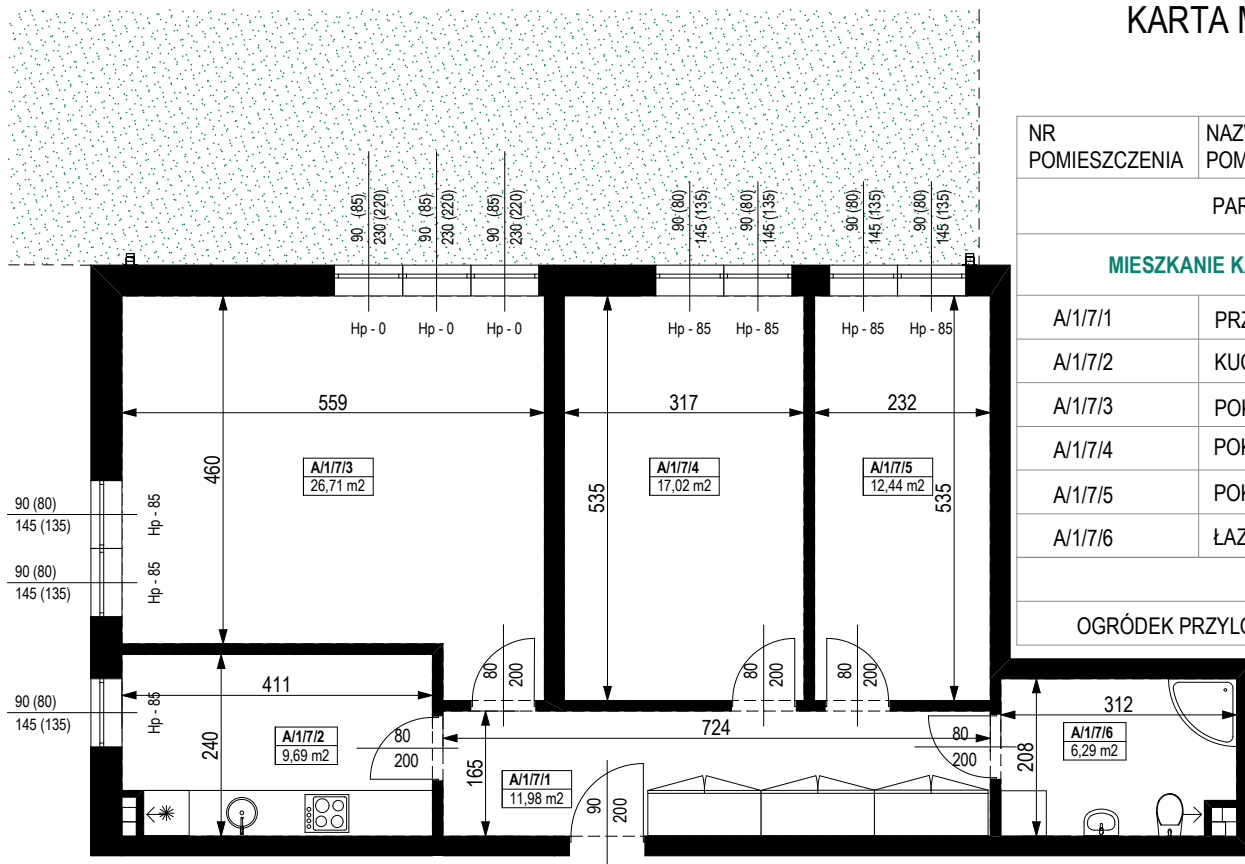

0 1 2 3 4 5 [m]

SKALA PODAWANA Z TOLERANCJĄ +/- 5%

Skala 1:100

ARANŻACJA LOKALU JEST POGŁĄDOWA, STANOWI PRZYKŁADOWY
MODEL FUNKCJONALNOŚCI I NIE STANOWI OFERTY W ROZUMIENIU KC.



Schemat budynku
PARTER

