




BUDYNEK MIESZKALNY WIELORODZINNY Z GARAŻEM PODZIEMNYM


Wrocław, ul. Rudawska



KARTA MIESZKANIA KC.7

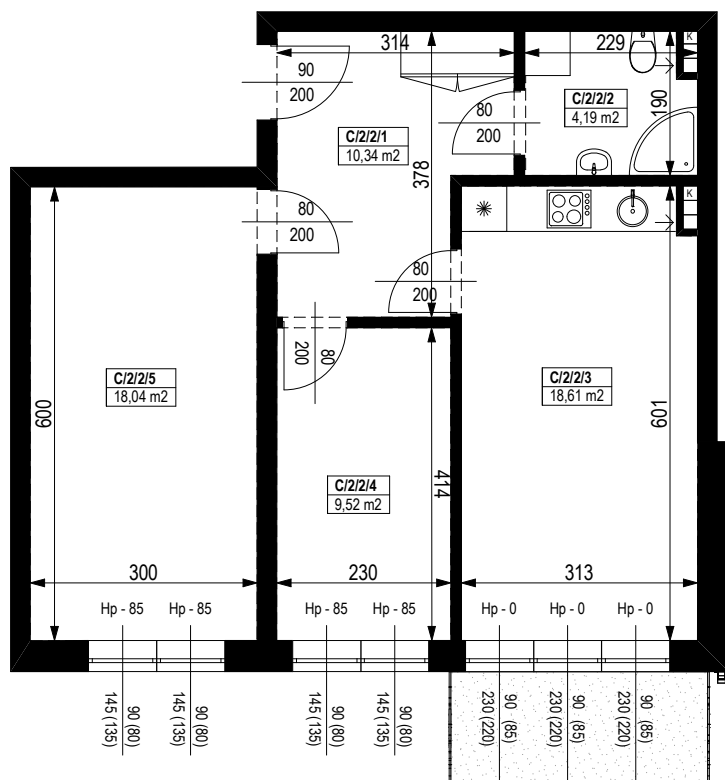


NR POMIESZCZENIA	NAZWA POMIESZCZENIA	POW. (m ²)
1 PIĘTRO		
MIESZKANIE KC.7		60,70m²
C/2/2/1	PRZEDPOKÓJ	10,34
C/2/2/2	ŁAZIENKA	4,19
C/2/2/3	POKÓJ (z aneksem kuchennym)	18,61
C/2/2/4	POKÓJ	9,52
C/2/2/5	POKÓJ	18,04
BALKON		4,80

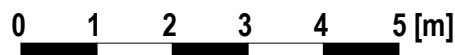

SKALA PODAWANA Z TOLERANCJĄ +/- 5%

Skala 1:100

ARANŻACJA LOKALU JEST POGŁADOWA, STANOWI PRZYKŁADOWY MODEL FUNKCJONALNOŚCI I NIE STANOWI OFERTY W ROZUMIENIU KC.

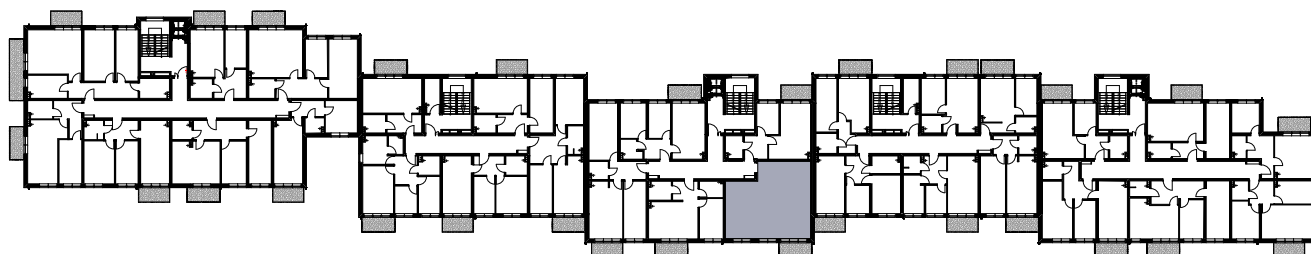

Schemat budynku
1 PIĘTRO

