




# BUDYNEK MIESZKALNY WIELORODZINNY Z GARAŻEM PODZIEMNYM

Wrocław, ul. Rudawska



## KARTA MIESZKANIA KB.8

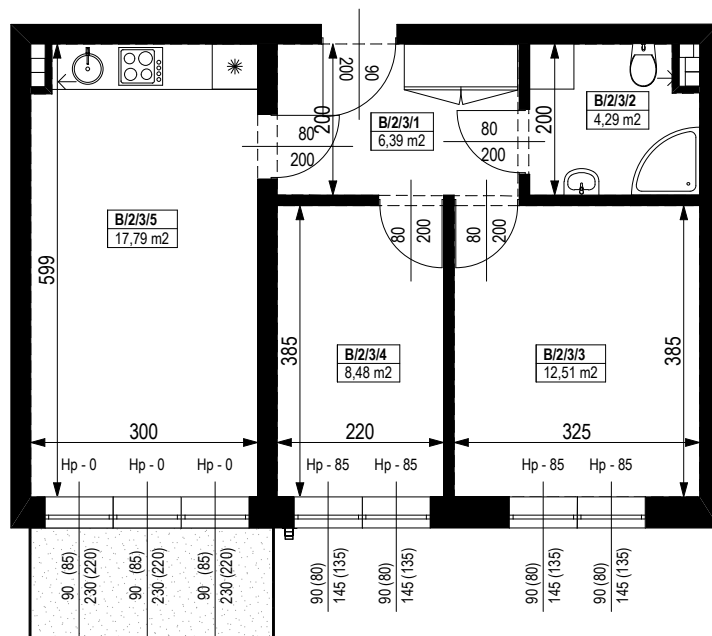


NR POMIESZCZENIA	NAZWA POMIESZCZENIA	POW. (m <sup>2</sup> )
1 PIĘTRO		
<b>MIESZKANIE KB.8</b>		<b>49,46m<sup>2</sup></b>
B/2/3/1	PRZEDPOKÓJ	6,39
B/2/3/2	ŁAZIENKA	4,29
B/2/3/3	POKÓJ	12,51
B/2/3/4	POKÓJ	8,48
B/2/3/5	POKÓJ (z aneksem kuchennym)	17,79
BALKON		4,80



SKALA PODAWANA Z TOLERANCJĄ +/- 5%

Skala 1:100

ARANŻACJA LOKALU JEST POGŁĄDOWĄ, STANOWI PRZYKŁADOWY MODEL FUNKCJONALNOŚCI I NIE STANOWI OFERTY W ROZUMIENIU KC.

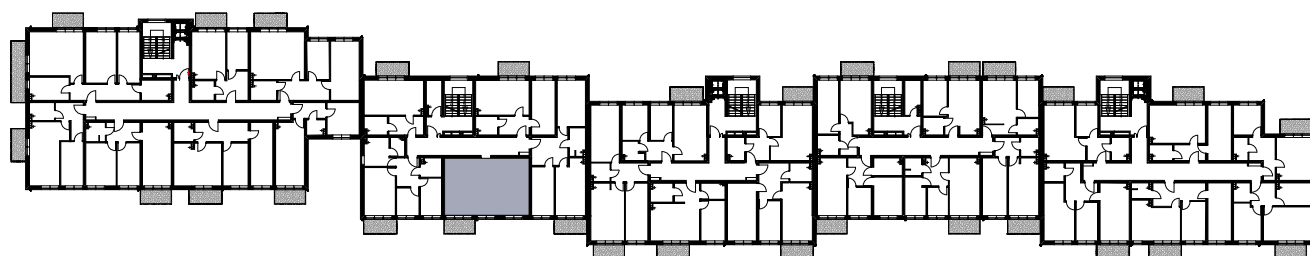

Schemat budynku  
1 PIĘTRO

