




# BUDYNEK MIESZKALNY WIELORODZINNY Z GARAŻEM PODZIEMNYM


Wrocław, ul. Rudawska



## KARTA MIESZKANIA KC.8

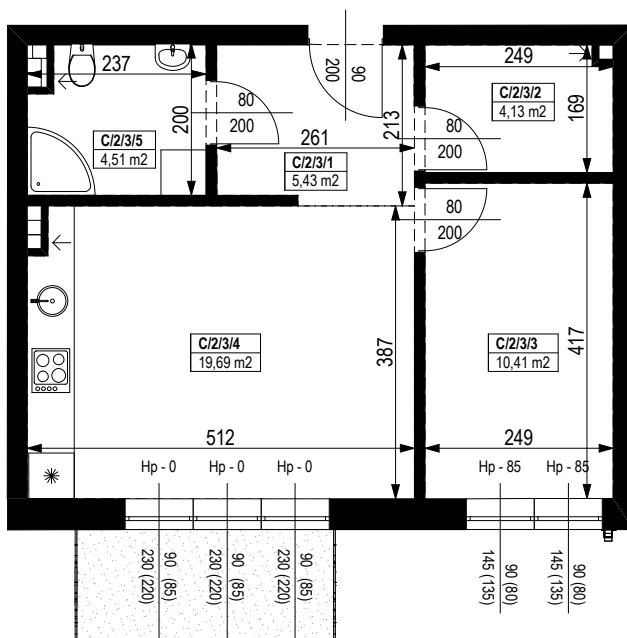


NR POMIESZCZENIA	NAZWA POMIESZCZENIA	POW. (m <sup>2</sup> )
1 PIĘTRO		
<b>MIESZKANIE KC.8</b>		<b>44,17m<sup>2</sup></b>
C/2/3/1	PRZEDPOKÓJ	5,43
C/2/3/2	GARDEROBA	4,13
C/2/3/3	POKÓJ	10,41
C/2/3/4	POKÓJ (z aneksem kuchennym)	19,69
C/2/3/5	ŁAZIENKA	4,51
BALKON		4,80

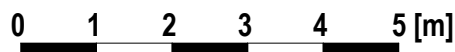

SKALA PODAWANA Z TOLERANCJĄ +/- 5%

Skala 1:100

ARANŻACJA LOKALU JEST POGŁĄDOWA, STANOWI PRZYKŁADOWY MODEL FUNKCJONALNOŚCI I NIE STANOWI OFERTY W ROZUMIENIU KC.

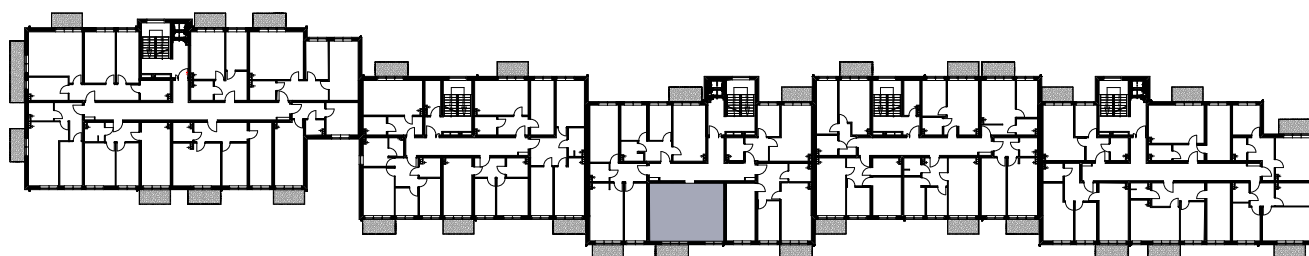

Schemat budynku  
1 PIĘTRO



GENERALNY PROJEKTANT  
BIŃCZYK CIEŚLAK MILLER ARCHITEKCI SP. Z O.O.  
WWW.BCMARCHITEKCI.PL

BIURO SPRZEDAŻY  
UL. ŻMIGRODZKA 145  
TEL. 530 222 228  
WWW.RTDEVELOPER.PL

