




BUDYNEK MIESZKALNY WIELORODZINNY Z GARAŻEM PODZIEMNYM


Wrocław, ul. Rudawska



KARTA MIESZKANIA KB.9

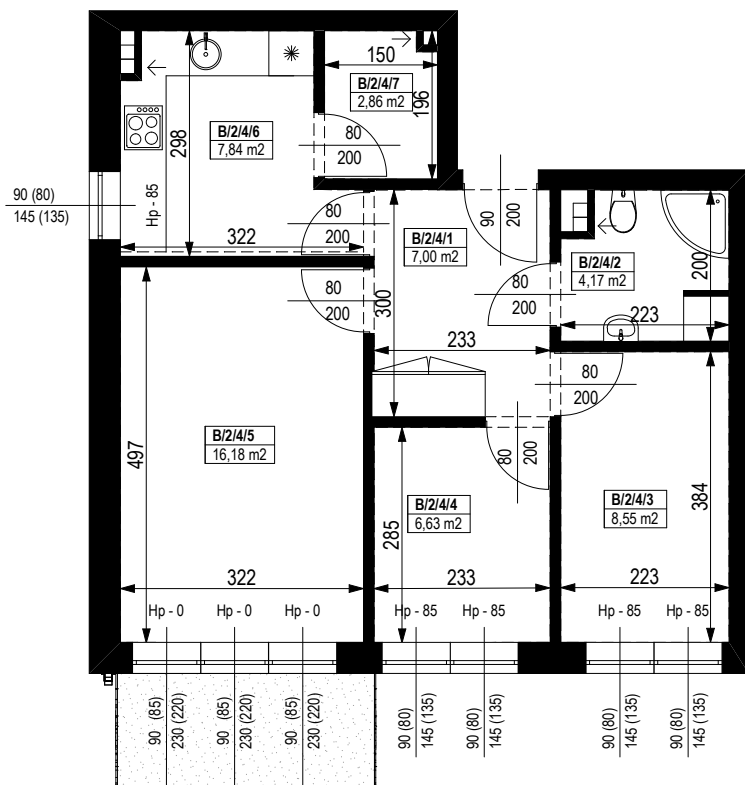


NR POMIESZCZENIA	NAZWA POMIESZCZENIA	POW. (m²)
1 PIĘTRO		
MIESZKANIE KB.9		53,23m2
B/2/4/1	PRZEDPOKÓJ	7,00
B/2/4/2	ŁAZIENKA	4,17
B/2/4/3	POKÓJ	8,55
B/2/4/4	POKÓJ	6,63
B/2/4/5	POKÓJ	16,18
B/2/4/6	KUCHNIA	7,84
B/2/4/7	SPIŻARKA	2,86
BALKON		4,80

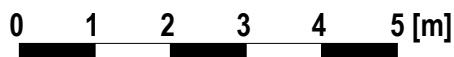

SKALA PODAWANA Z TOLERANCJĄ +/- 5%

Skala 1:100

ARANŻACJA LOKALU JEST POGŁĄDOWA, STANOWI PRZYKŁADOWY MODEL FUNKCJONALNOŚCI I NIE STANOWI OFERTY W ROZUMIENIU KC.

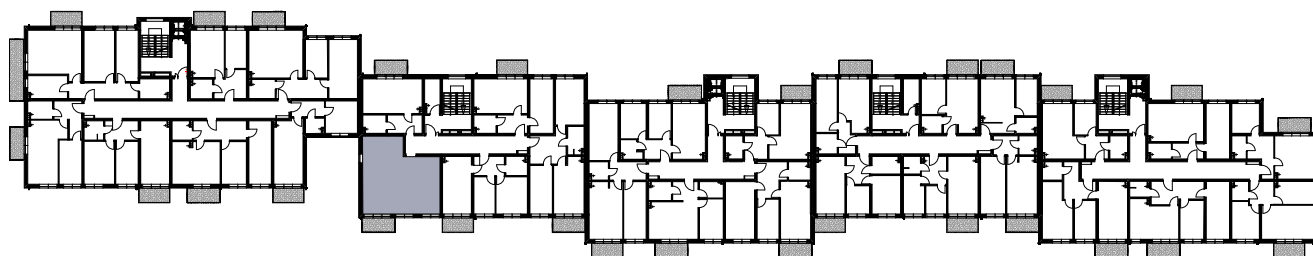

Schemat budynku
1 PIĘTRO



GENERALNY PROJEKTANT
BIŃCZYK CIEŚLAK MILLER ARCHITEKCI SP. Z O.O.
WWW.BCMARCHITEKCI.PL

BIURO SPRZEDAŻY
UL. ŻMIGRODZKA 145
TEL. 530 222 228
WWW.RTDEWELOPER.PL

