




# BUDYNEK MIESZKALNY WIELORODZINNY Z GARAŻEM PODZIEMNYM

Wrocław, ul. Rudawska




## KARTA MIESZKANIA KC.9

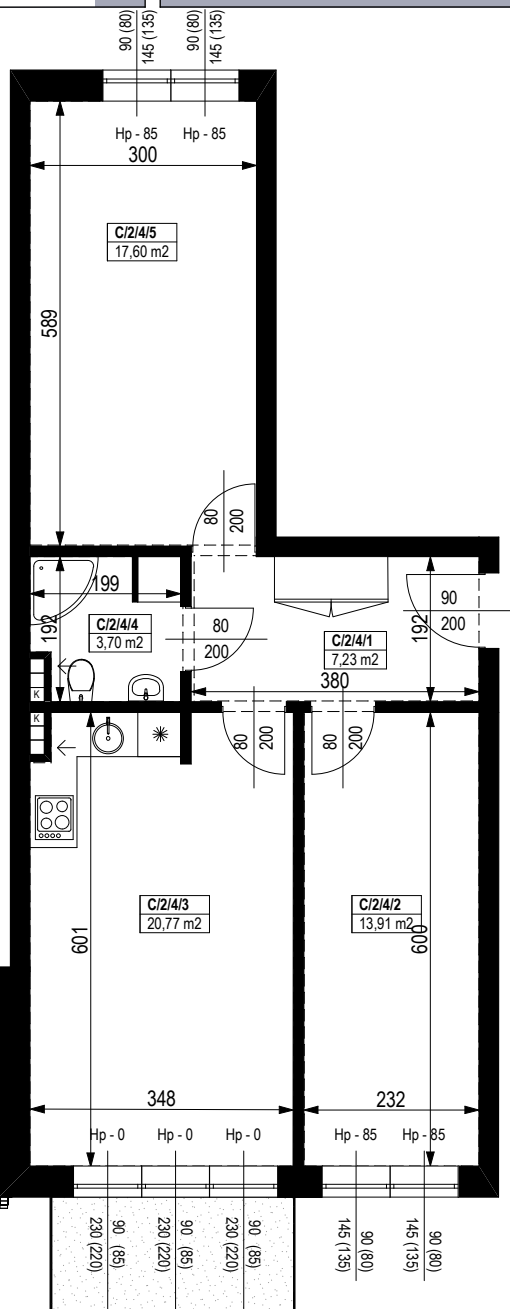


NR POMIESZCZENIA	NAZWA POMIESZCZENIA	POW. (m <sup>2</sup> )
1 PIĘTRO		
<b>MIESZKANIE KC.9</b>		<b>63,21m<sup>2</sup></b>
C/2/4/1	PRZEDPOKÓJ	7,23
C/2/4/2	POKÓJ	13,91
C/2/4/3	POKÓJ (z aneksem kuchennym)	20,77
C/2/4/4	ŁAZIENKA	3,70
C/2/4/5	POKÓJ	17,60
BALKON		4,80

Skala 1:100

ARANŻACJA LOKALU JEST POGŁĄDOWA, STANOWI PRZYKŁADOWY MODEL FUNKCJONALNOŚCI I NIE STANOWI OFERTY W ROZUMIENIU KC.

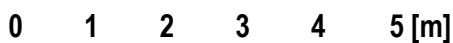

SKALA PODAWANA Z TOLERANCJĄ +/- 5%

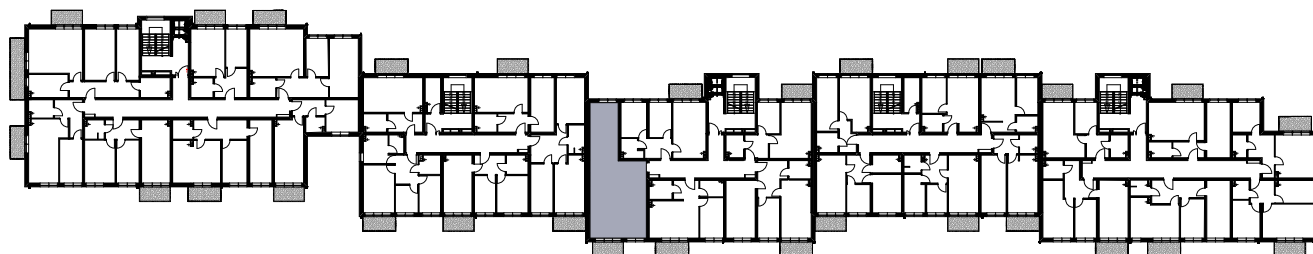

Schemat budynku  
1 PIĘTRO

