




# BUDYNEK MIESZKALNY WIELORODZINNY Z GARAŻEM PODZIEMNYM

Wrocław, ul. Rudawska



## KARTA MIESZKANIA KD.1

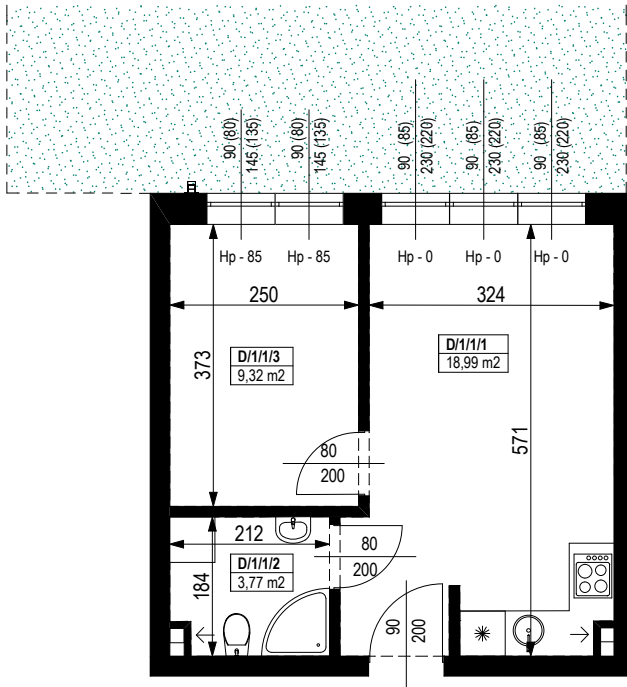


NR POMIESZCZENIA	NAZWA POMIESZCZENIA	POW. (m <sup>2</sup> )
PARTER		
<b>MIESZKANIE KD.1</b>		<b>32,08m<sup>2</sup></b>
D/1/1/1	POKÓJ (z aneksem kuchennym)	18,99
D/1/1/2	ŁAZIENKA	3,77
D/1/1/3	POKÓJ	9,32
OGRÓDEK PRZYLOKALOWY		48,20

0 1 2 3 4 5 [m]

SKALA PODAWANA Z TOLERANCJĄ +/- 5%

Skala 1:100

ARANŻACJA LOKALU JEST POGLĄDOWA, STANOWI PRZYKŁADOWY MODEL FUNKCJONALNOŚCI I NIE STANOWI OFERTY W ROZUMIENIU KC.

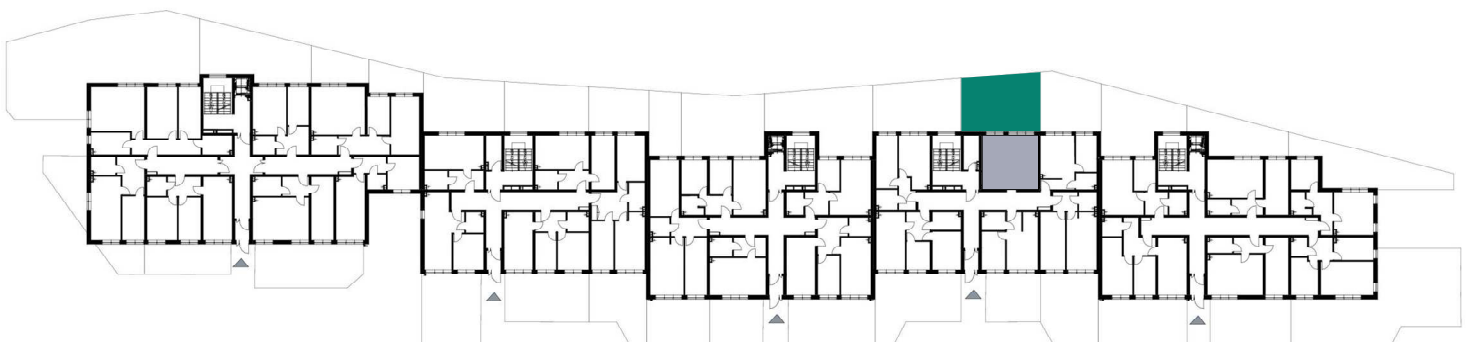

Schemat budynku  
PARTER

