




BUDYNEK MIESZKALNY WIELORODZINNY Z GARAŻEM PODZIEMNYM


Wrocław, ul. Rudawska



KARTA MIESZKANIA KD.14

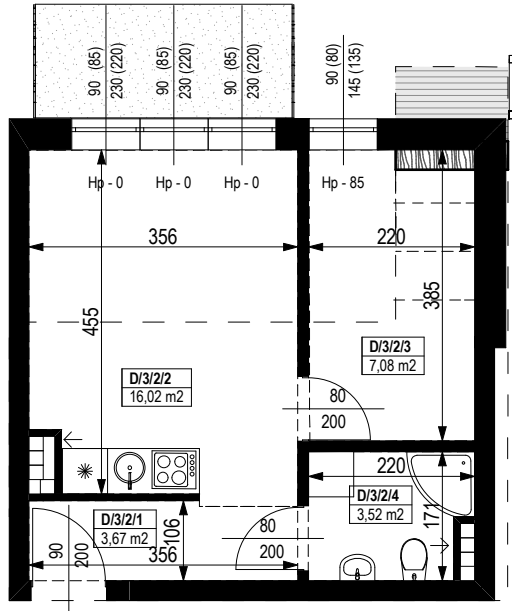


NR POMIESZCZENIA	NAZWA POMIESZCZENIA	POW. (m ²)
2 PIĘTRO		
MIESZKANIE KD.14		30,29m²
D/3/2/1	PRZEDPOKÓJ	3,67
D/2/2/2	POKÓJ (z aneksem kuchennym)	16,02
D/3/2/3	POKÓJ	7,08
D/3/2/4	ŁAZIENKA	3,52
BALKON		4,80

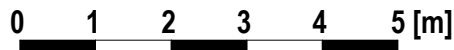

SKALA PODAWANA Z TOLERANCJĄ +/- 5%

Skala 1:100

ARANŻACJA LOKALU JEST POGŁĄDOWA, STANOWI PRZYKŁADOWY MODEL FUNKCJONALNOŚCI I NIE STANOWI OFERTY W ROZUMIENIU KC.

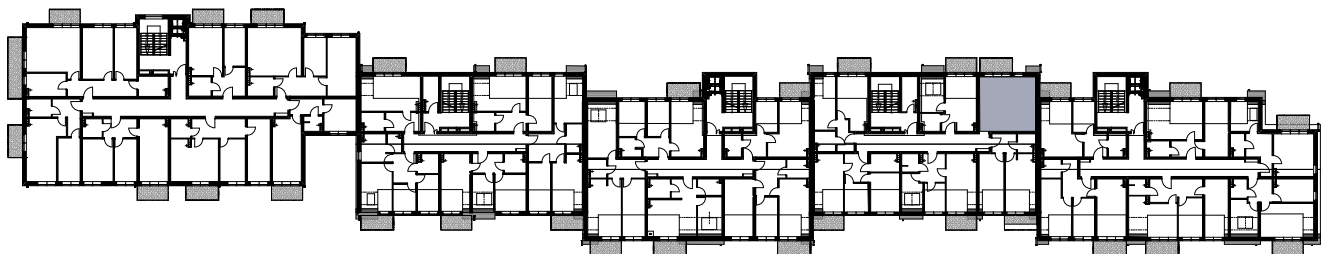

Schemat budynku
2 PIĘTRO

