




BUDYNEK MIESZKALNY WIELORODZINNY Z GARAŻEM PODZIEMNYM


Wrocław, ul. Rudawska



KARTA MIESZKANIA KD.16

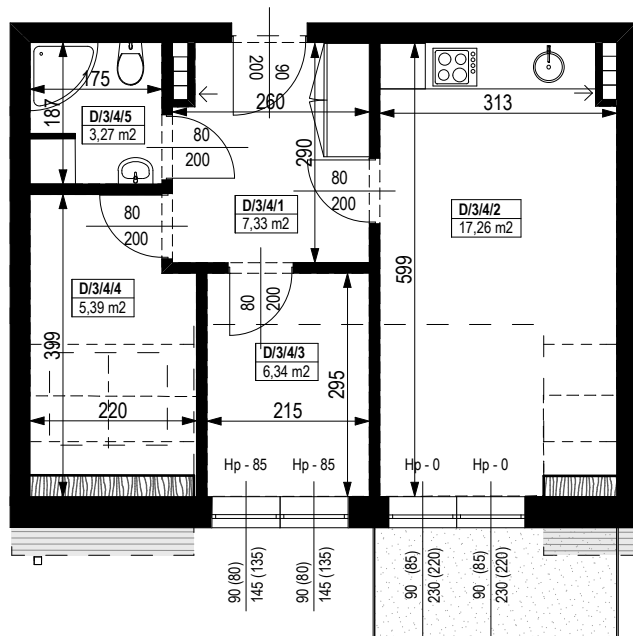


| NR POMIESZCZENIA | NAZWA POMIESZCZENIA | POW. (m ²) |
|-------------------------|--------------------------------|---------------------------|
| 2 PIĘTRO | | |
| MIESZKANIE KD.16 | | 39,59m² |
| D/3/4/1 | PRZEDPOKÓJ | 7,33 |
| D/3/4/2 | POKÓJ (z aneksem kuchennym) | 17,26 |
| D/3/4/3 | GARDEROBA | 6,34 |
| D/3/4/4 | POKÓJ | 5,39 |
| D/3/4/5 | ŁAZIENKA | 3,27 |
| BALKON | | 4,80 |

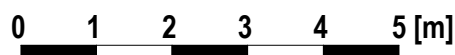

SKALA PODAWANA Z TOLERANCJĄ +/- 5%

Skala 1:100

ARANŻACJA LOKALU JEST POGŁĄDOWA, STANOWI PRZYKŁADOWY MODEL FUNKCJONALNOŚCI I NIE STANOWI OFERTY W ROZUMIENIU KC.

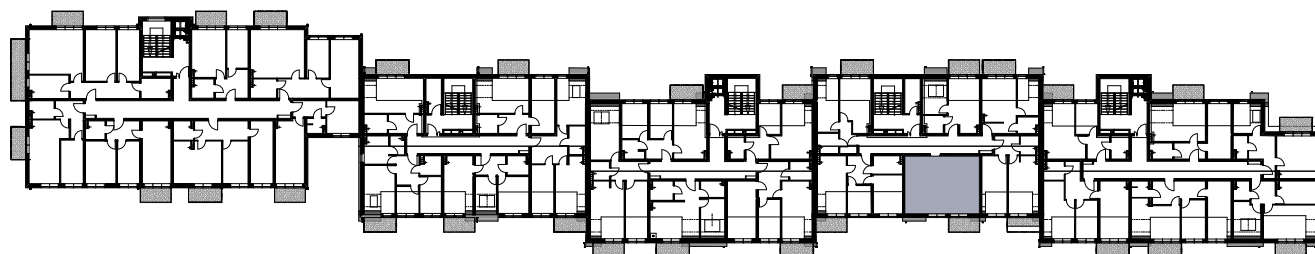

Schemat budynku
2 PIĘTRO

