




BUDYNEK MIESZKALNY WIELORODZINNY Z GARAŻEM PODZIEMNYM


Wrocław, ul. Rudawska



KARTA MIESZKANIA KD.17

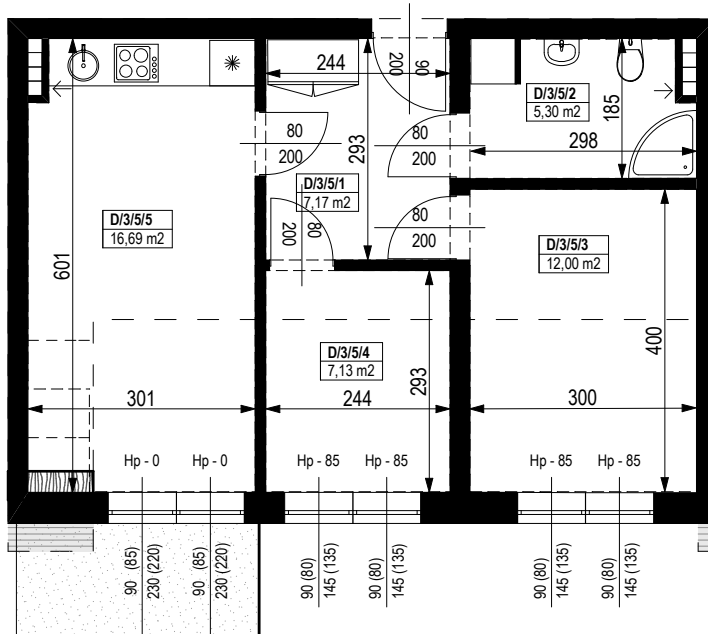


NR POMIESZCZENIA	NAZWA POMIESZCZENIA	POW. (m ²)
2 PIĘTRO		
MIESZKANIE KD.17		48,22m²
D/3/5/1	PRZEDPOKÓJ	7,17
D/3/5/2	ŁAZIENKA	5,30
D/3/5/3	POKÓJ	12,00
D/3/5/4	POKÓJ	7,13
D/3/5/5	POKÓJ (z aneksem kuchennym)	16,62
BALKON		4,80

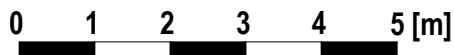

SKALA PODAWANA Z TOLERANCJĄ +/- 5%

Skala 1:100

ARANŻACJA LOKALU JEST POGŁADOWA, STANOWI PRZYKŁADOWY MODEL FUNKCJONALNOŚCI I NIE STANOWI OFERTY W ROZUMIENIU KC.

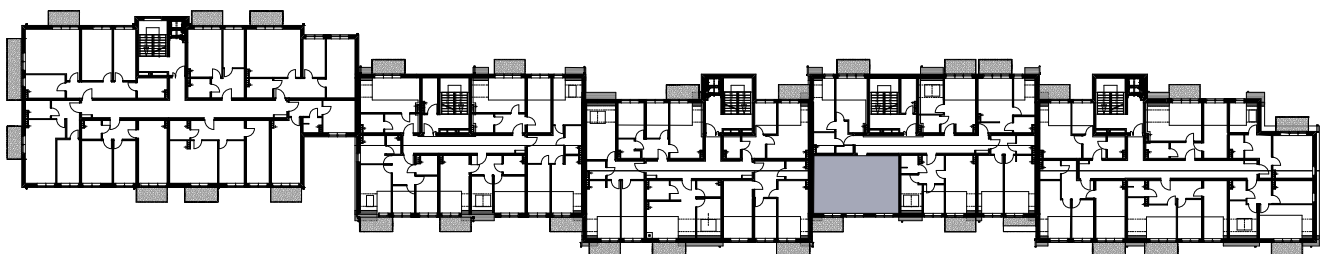

Schemat budynku
2 PIĘTRO

