




# BUDYNEK MIESZKALNY WIELORODZINNY Z GARAŻEM PODZIEMNYM


Wrocław, ul. Rudawska



## KARTA MIESZKANIA KD.18

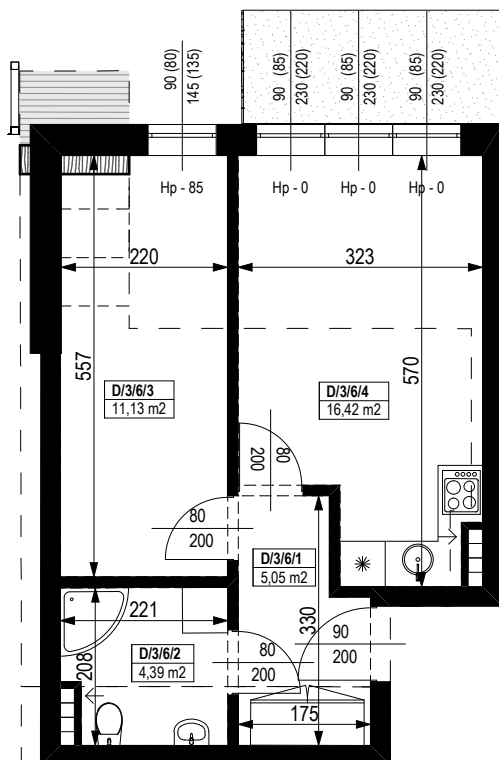


NR POMIESZCZENIA	NAZWA POMIESZCZENIA	POW. (m <sup>2</sup> )
2 PIĘTRO		
MIESZKANIE KD.18		36,99m <sup>2</sup>
D/3/6/1	PRZEDPOKÓJ	5,05
D/3/6/2	ŁAZIENKA	4,39
D/3/6/3	POKÓJ	11,13
D/3/6/4	POKÓJ (z aneksem kuchennym)	16,42
BALKON		4,80

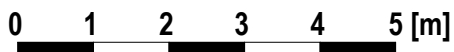

SKALA PODAWANA Z TOLERANCJĄ +/- 5%

Skala 1:100

ARANŻACJA LOKALU JEST POGLĄDOWA, STANOWI PRZYKŁADOWY MODEL FUNKCJONALNOŚCI I NIE STANOWI OFERTY W ROZUMIENIU KC.

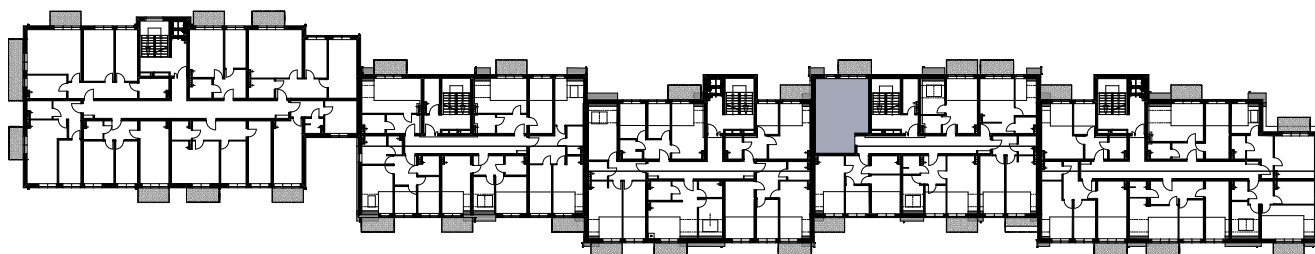

Schemat budynku  
2 PIĘTRO



GENERALNY PROJEKTANT  
BIŃCZYK CIEŚLAK MILLER ARCHITEKCI SP. Z O.O.  
WWW.BCMARCHITEKCI.PL

BIURO SPRZEDAŻY  
UL. ŻMIGRODZKA 145  
TEL. 530 222 228  
WWW.RTDEVELOPER.PL

