





**BUDYNEK MIESZKALNY WIELORODZINNY
Z GARAŻEM PODZIEMNYM**
Wrocław, ul. Rudawska



**KARTA MIESZKANIA
KD.2**

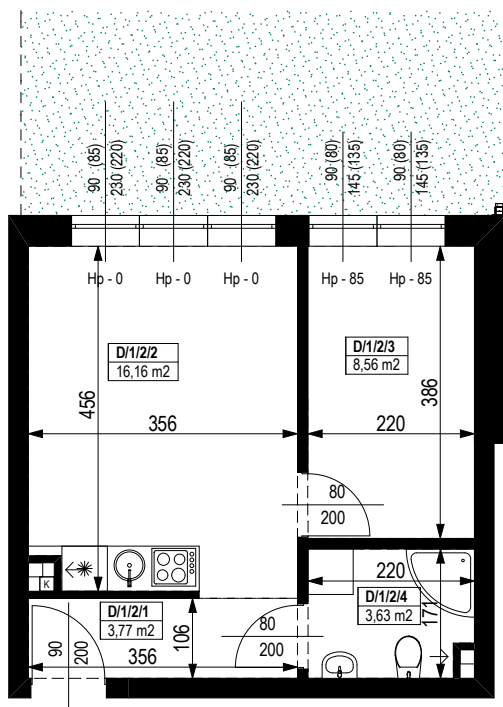


NR POMIESZCZENIA	NAZWA POMIESZCZENIA	POW. (m ²)
PARTER		
MIESZKANIE KD.2		32,12m²
D/1/2/1	PRZEDPOKÓJ	3,77
D/1/2/2	POKÓJ (z aneksem kuchennym)	16,16
D/1/2/3	POKÓJ	8,56
D/1/2/4	ŁAZIENKA	3,63
OGRÓDEK PRZYLOKALOWY		37,19

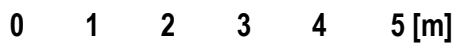

SKALA PODAWANA Z TOLERANCJĄ +/- 5%

Skala 1:100

ARANŻACJA LOKALU JEST POGŁĄDOWA, STANOWI PRZYKŁADOWY MODEL FUNKCJONALNOŚCI I NIE STANOWI OFERTY W ROZUMIENIU KC.

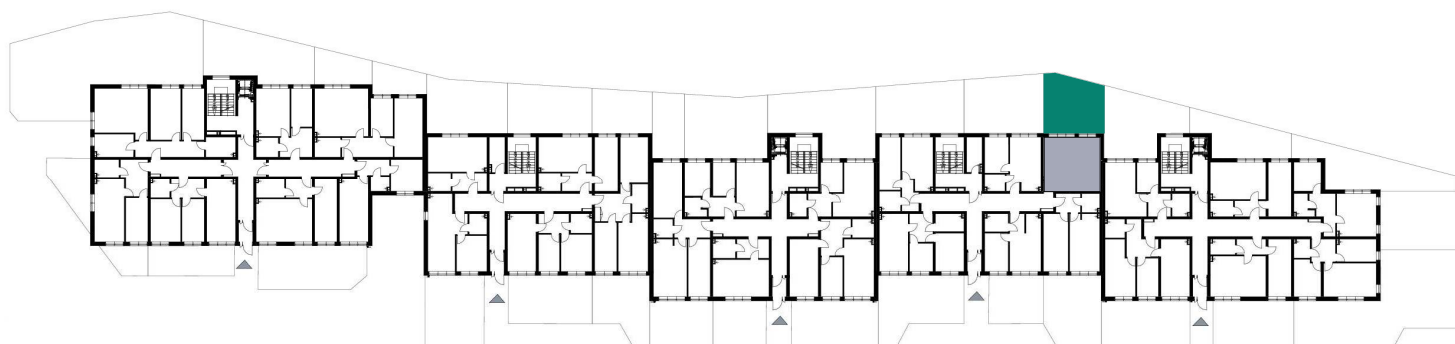

Schemat budynku
PARTER



GENERALNY PROJEKTANT
BIŃCZYK CIEŚLAK MILLER ARCHITEKCI SP. Z O.O.
WWW.BCMARCHITEKCI.PL

BIURO SPRZEDAŻY
UL. ŻMIGRODZKA 145
TEL. 530 222 228
WWW.RTDEWELOPER.PL

