





# BUDYNEK MIESZKALNY WIELORODZINNY Z GARAŻEM PODZIEMNYM

Wrocław, ul. Rudawska



## KARTA MIESZKANIA KD.3

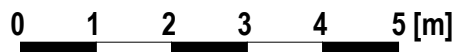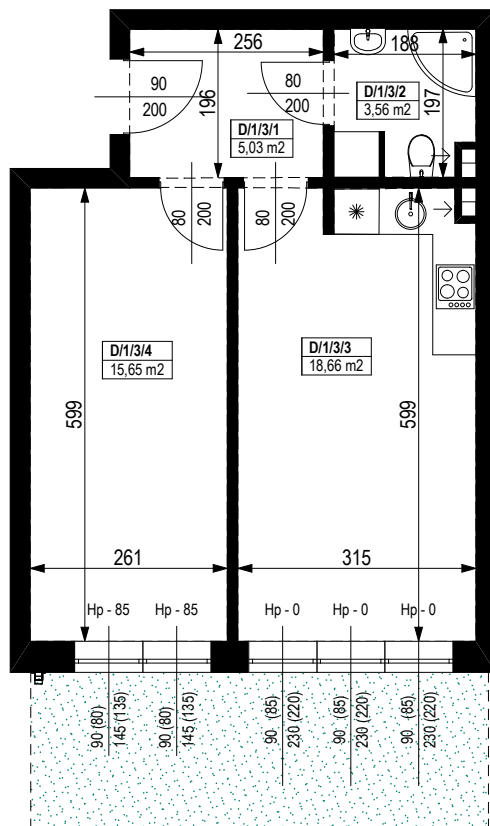

SKALA PODAWANA Z TOLERANCJĄ +/- 5%

NR POMIESZCZENIA	NAZWA POMIESZCZENIA	POW. (m <sup>2</sup> )
PARTER		
<b>MIESZKANIE KD.3</b>		<b>42,90m<sup>2</sup></b>
D/1/3/1	PRZEDPOKÓJ	5,03
D/1/3/2	ŁAZIENKA	3,56
D/1/3/3	POKÓJ (z aneksem kuchennym)	18,66
D/1/3/4	POKÓJ	15,65
OGRÓDEK PRZYLOKALOWY		43,09

Skala 1:100

ARANŻACJA LOKALU JEST POGŁĄDOWA, STANOWI PRZYKŁADOWY MODEL FUNKCJONALNOŚCI I NIE STANOWI OFERTY W ROZUMIENIU KC.



Schemat budynku  
PARTER

