




BUDYNEK MIESZKALNY WIELORODZINNY Z GARAŻEM PODZIEMNYM


Wrocław, ul. Rudawska



KARTA MIESZKANIA KD.5

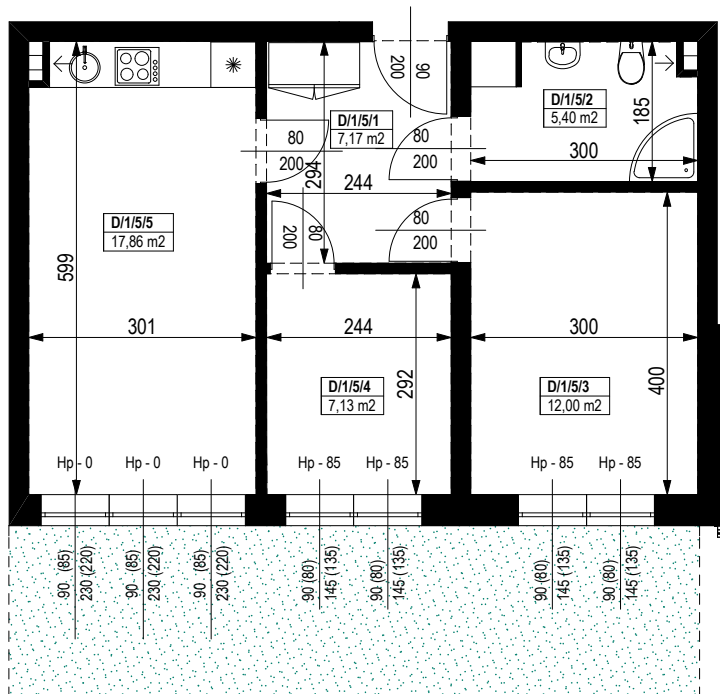


NR POMIESZCZENIA	NAZWA POMIESZCZENIA	POW. (m ²)
PARTER		
MIESZKANIE KD.5		49,56m²
D/1/5/1	PRZEDPOKÓJ	7,17
D/1/5/2	ŁAZIENKA	5,40
D/1/5/3	POKÓJ	12,00
D/1/5/4	POKÓJ	7,13
D/1/5/5	POKÓJ (z aneksem kuchennym)	17,86
OGRÓDEK PRZYLOKALOWY		52,17

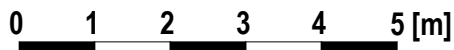

SKALA PODAWANA Z TOLERANCJĄ +/- 5%

Skala 1:100

ARANŻACJA LOKALU JEST POGŁADOWA, STANOWI PRZYKŁADOWY MODEL FUNKCJONALNOŚCI I NIE STANOWI OFERTY W ROZUMIENIU KC.

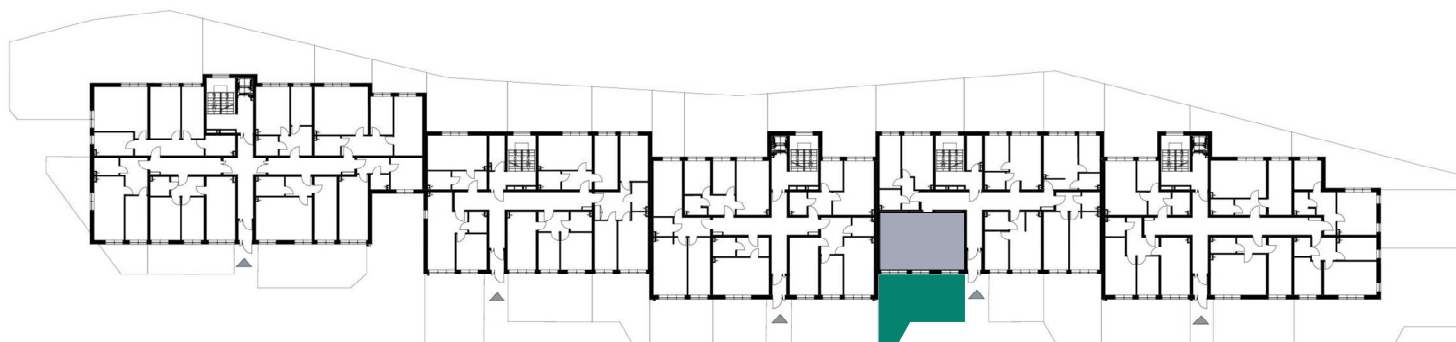

Schemat budynku
PARTER



GENERALNY PROJEKTANT
BIŃCZYK CIEŚLAK MILLER ARCHITEKCI SP. Z O.O.
WWW.BCMARCHITEKCI.PL

BIURO SPRZEDAŻY
UL. ŻMIGRODZKA 145
TEL. 530 222 228
WWW.RTDEVELOPER.PL

