




BUDYNEK MIESZKALNY WIELORODZINNY Z GARAŻEM PODZIEMNYM


Wrocław, ul. Rudawska



KARTA MIESZKANIA KD.6

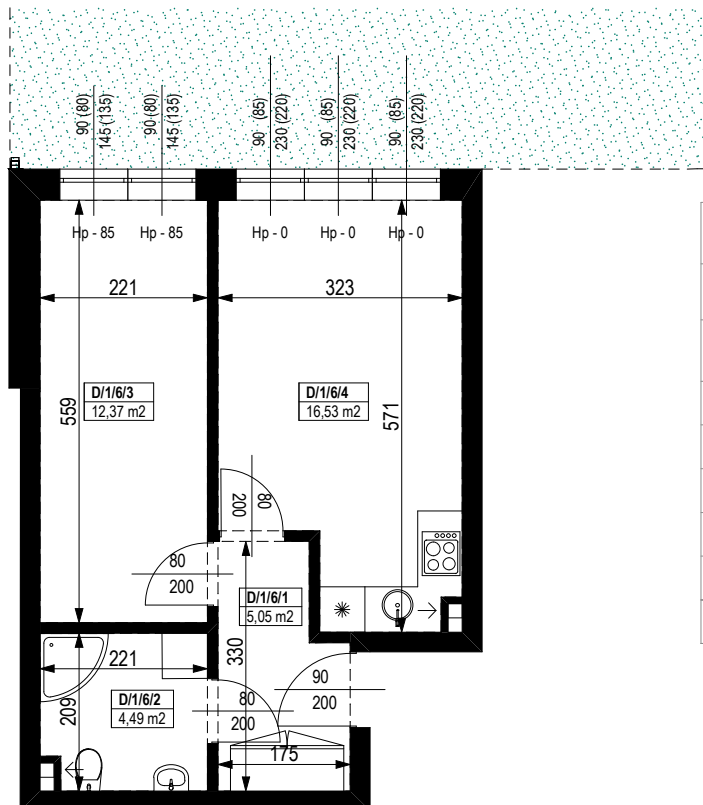


NR POMIESZCZENIA	NAZWA POMIESZCZENIA	POW. (m ²)
PARTER		
MIESZKANIE KD.6		38,44m²
D/1/5/1	PRZEDPOKÓJ	5,05
D/1/5/2	ŁAZIENKA	4,49
D/1/5/3	POKÓJ	12,37
D/1/5/4	POKÓJ (z aneksem kuchennym)	16,53
OGRÓDEK PRZYLOKALOWY		48,04

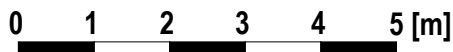

SKALA PODAWANA Z TOLERANCJĄ +/- 5%

Skala 1:100

ARANŻACJA LOKALU JEST POGŁADOWA, STANOWI PRZYKŁADOWY MODEL FUNKCJONALNOŚCI I NIE STANOWI OFERTY W ROZUMIENIU KC.

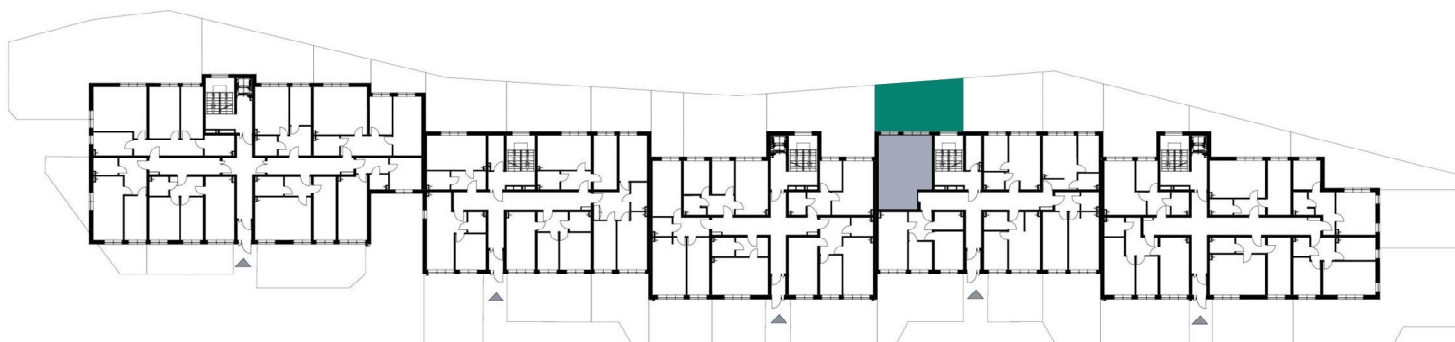

Schemat budynku
PARTER

