




BUDYNEK MIESZKALNY WIELORODZINNY Z GARAŻEM PODZIEMNYM


Wrocław, ul. Rudawska



KARTA MIESZKANIA KE.11

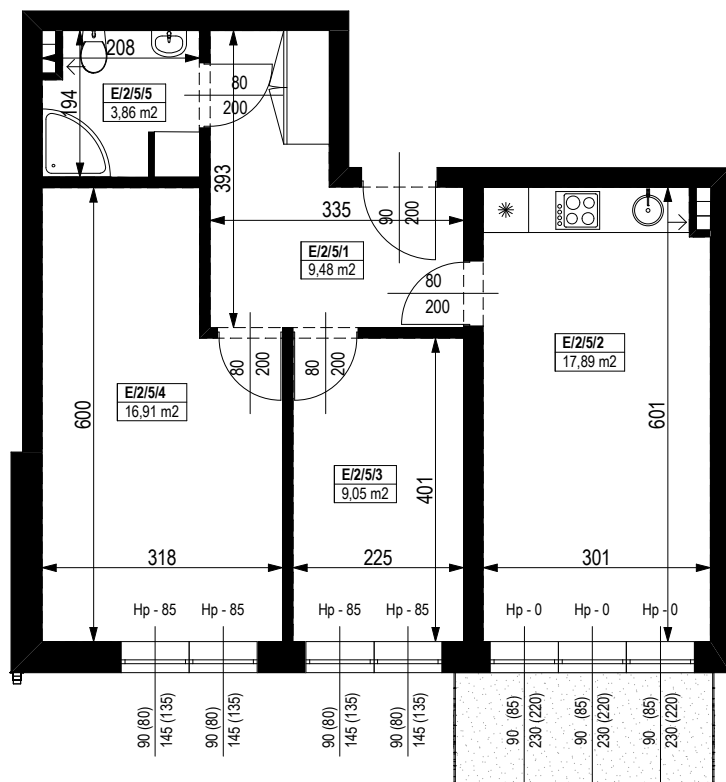


NR POMIESZCZENIA	NAZWA POMIESZCZENIA	POW. (m ²)
1 PIĘTRO		
MIESZKANIE KE.11		57,19m²
E/2/5/1	PRZEDPOKÓJ	9,48
E/2/5/2	POKÓJ (z aneksem kuchennym)	17,89
E/2/5/3	POKÓJ	9,05
E/2/5/4	POKÓJ	16,91
E/2/5/5	ŁAZIENKA	3,86
BALKON		4,80

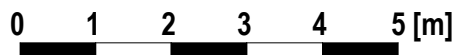

SKALA PODAWANA Z TOLERANCJĄ +/- 5%

Skala 1:100

ARANŻACJA LOKALU JEST POGŁADOWA, STANOWI PRZYKŁADOWY MODEL FUNKCJONALNOŚCI I NIE STANOWI OFERTY W ROZUMIENIU KC.

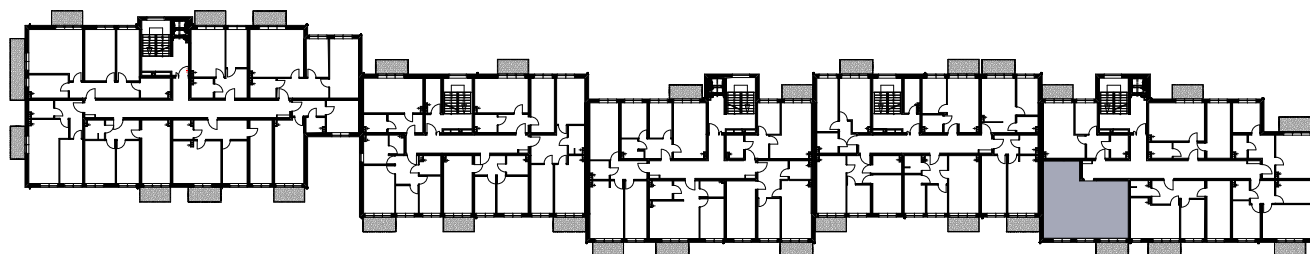

Schemat budynku
1 PIĘTRO



GENERALNY PROJEKTANT
BIŃCZYK CIEŚLAK MILLER ARCHITEKCI SP. Z O.O.
WWW.BCMARCHITEKCI.PL

BIURO SPRZEDAŻY
UL. ŻMIGRODZKA 145
TEL. 530 222 228
WWW.RTDEVELOPER.PL

