




BUDYNEK MIESZKALNY WIELORODZINNY
Z GARAŻEM PODZIEMNYM
Wrocław, ul. Rudawska



KARTA MIESZKANIA
KE.12

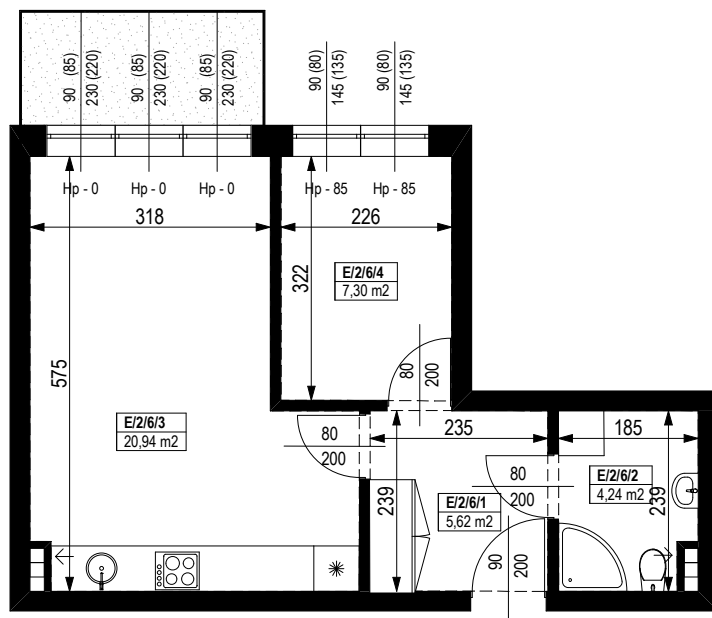


NR POMIESZCZENIA	NAZWA POMIESZCZENIA	POW. (m ²)
1 PIĘTRO		
MIESZKANIE KE.12		38,10m²
E/2/6/1	PRZEDPOKÓJ	5,62
E/2/6/2	ŁAZIENKA	4,24
E/2/6/3	POKÓJ (z aneksem kuchennym)	20,94
E/2/6/4	POKÓJ	7,30
BALKON		4,80

0 1 2 3 4 5 [m]

SKALA PODAWANA Z TOLERANCJĄ +/- 5%

Skala 1:100

ARANŻACJA LOKALU JEST POGŁĄDOWA, STANOWI PRZYKŁADOWY MODEL FUNKCJONALNOŚCI I NIE STANOWI OFERTY W ROZUMIENIU KC.

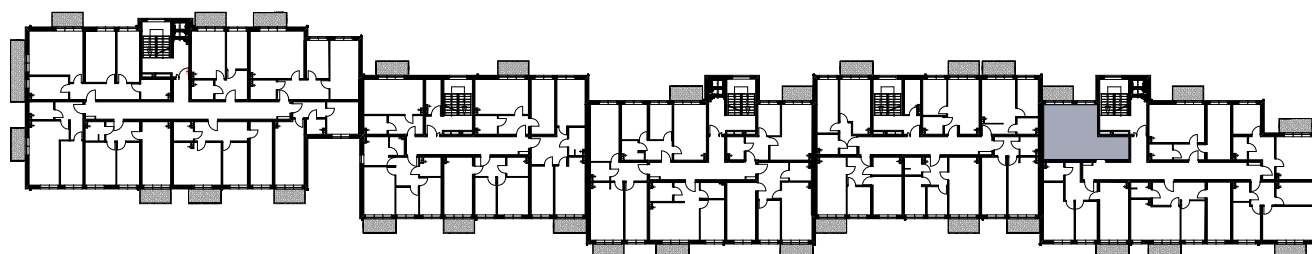

Schemat budynku
1 PIĘTRO

