




BUDYNEK MIESZKALNY WIELORODZINNY
Z GARAŻEM PODZIEMNYM
Wrocław, ul. Rudawska



KARTA MIESZKANIA
KE.15

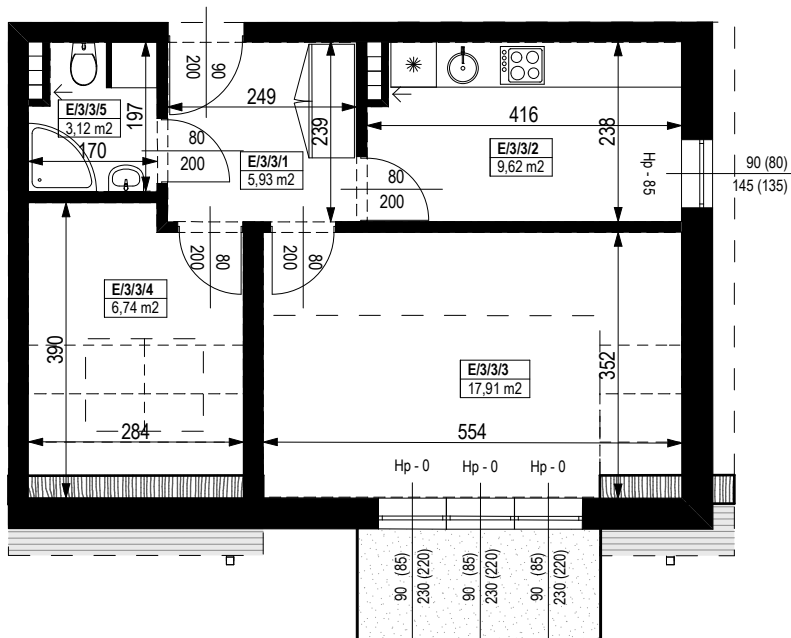


NR POMIESZCZENIA	NAZWA POMIESZCZENIA	POW. (m ²)
2 PIĘTRO		
MIESZKANIE KE.15		43,32m²
E/3/3/1	PRZEDPOKÓJ	5,93
E/3/3/2	KUCHNIA	9,62
E/3/3/3	POKÓJ	17,91
E/3/3/4	POKÓJ	6,74
E/3/3/5	ŁAZIENKA	3,12
BALKON		4,80

0 1 2 3 4 5 [m]

SKALA PODAWANA Z TOLERANCJĄ +/- 5%

Skala 1:100

ARANŻACJA LOKALU JEST POGŁĄDOWA, STANOWI PRZYKŁADOWY MODEL FUNKCJONALNOŚCI I NIE STANOWI OFERTY W ROZUMIENIU KC.

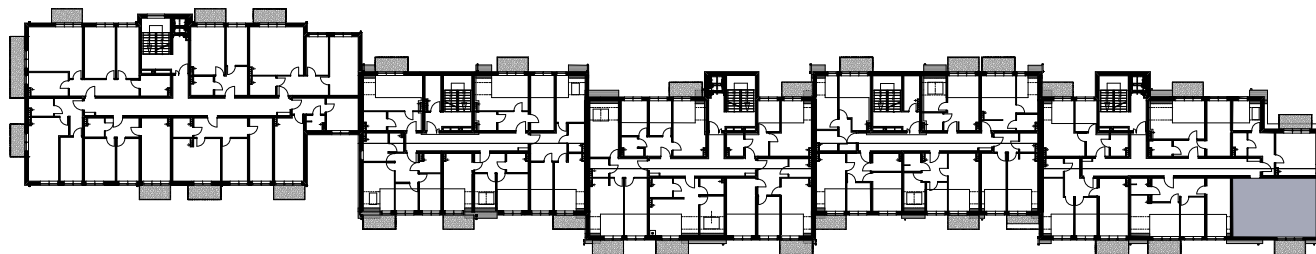

Schemat budynku
2 PIĘTRO

