




BUDYNEK MIESZKALNY WIELORODZINNY Z GARAŻEM PODZIEMNYM

Wrocław, ul. Rudawska



KARTA MIESZKANIA KE.17

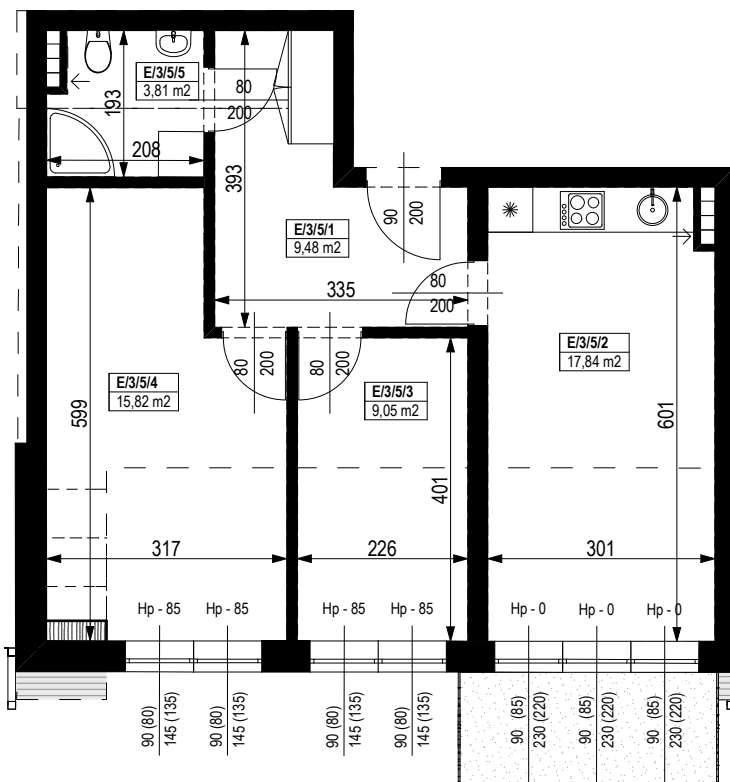


0 1 2 3 4 5 [m]

SKALA PODAWANA Z TOLERANCJĄ +/- 5%

NR POMIESZCZENIA	NAZWA POMIESZCZENIA	POW. (m ²)
2 PIĘTRO		
MIESZKANIE KE.16		56,00m²
E/3/5/1	PRZEDPOKÓJ	9,48
E/3/5/2	POKÓJ (z aneksem kuchennym)	17,84
E/3/5/3	POKÓJ	9,05
E/3/5/4	POKÓJ	15,82
E/3/5/5	ŁAZIENKA	3,81
BALKON		4,80

Skala 1:100

ARANŻACJA LOKALU JEST POGŁADOWA, STANOWI PRZYKŁADOWY MODEL FUNKCJONALNOŚCI I NIE STANOWI OFERTY W ROZUMIENIU KC.

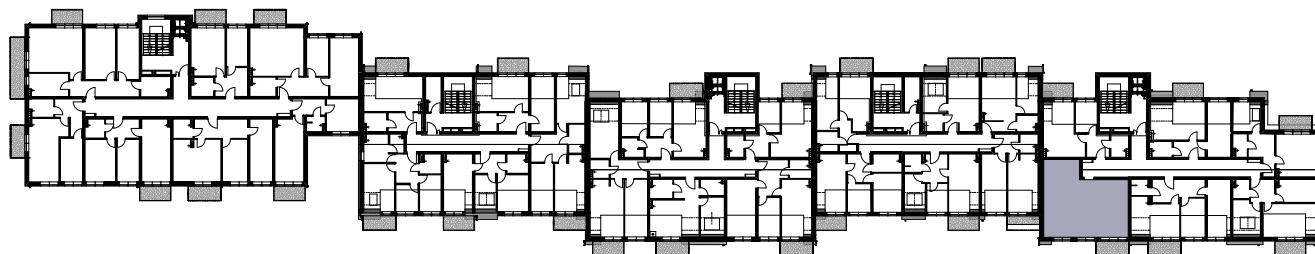

Schemat budynku
2 PIĘTRO

