




BUDYNEK MIESZKALNY WIELORODZINNY Z GARAŻEM PODZIEMNYM


Wrocław, ul. Rudawska



KARTA MIESZKANIA KE.18

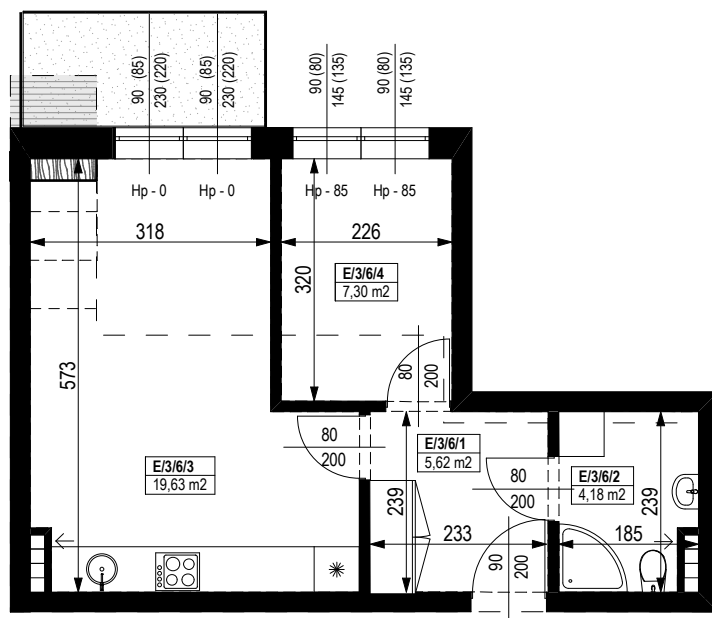


NR POMIESZCZENIA	NAZWA POMIESZCZENIA	POW. (m ²)
2 PIĘTRO		
MIESZKANIE KE.18		36,73m²
E/3/6/1	PRZEDPOKÓJ	5,62
E/3/6/2	ŁAZIENKA	4,18
E/3/6/3	POKÓJ (z aneksem kuchennym)	19,63
E/3/6/4	POKÓJ	7,30
BALKON		4,80

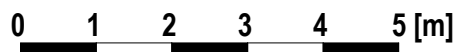

SKALA PODAWANA Z TOLERANCJĄ +/- 5%

Skala 1:100

ARANŻACJA LOKALU JEST POGŁĄDOWA, STANOWI PRZYKŁADOWY MODEL FUNKCJONALNOŚCI I NIE STANOWI OFERTY W ROZUMIENIU KC.

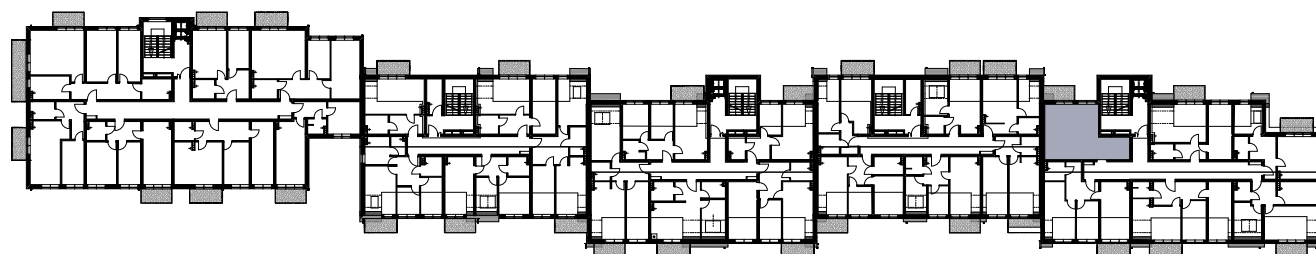

Schemat budynku
2 PIĘTRO

