




# BUDYNEK MIESZKALNY WIELORODZINNY Z GARAŻEM PODZIEMNYM


Wrocław, ul. Rudawska



## KARTA MIESZKANIA KE.2

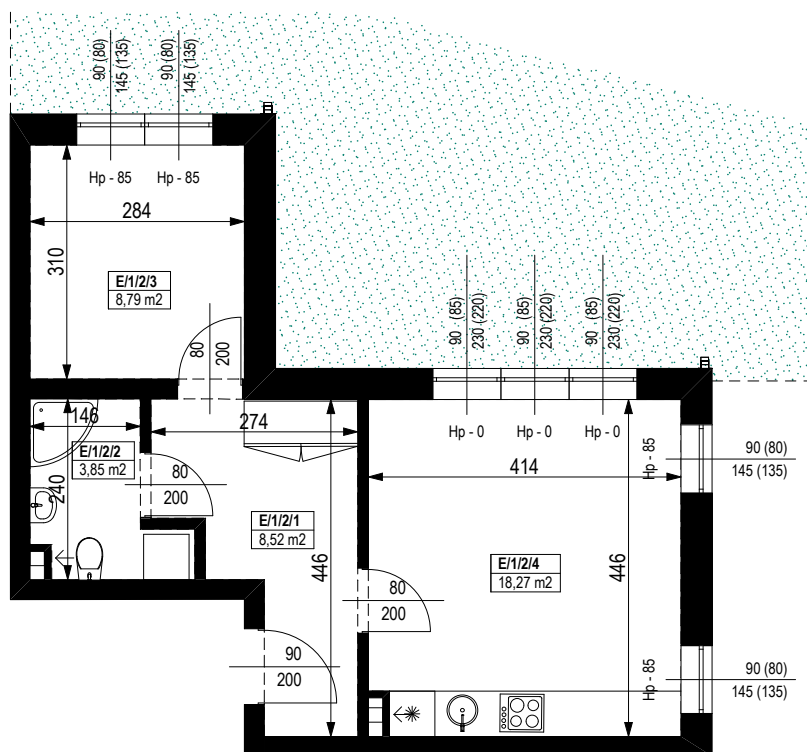

NR POMIESZCZENIA	NAZWA POMIESZCZENIA	POW. (m <sup>2</sup> )
PARTER		
<b>MIESZKANIE KE.2</b>		<b>39,43m<sup>2</sup></b>
E/1/2/1	PRZEDPOKÓJ	8,52
E/1/2/2	ŁAZIENKA	3,85
E/1/2/3	POKÓJ	8,79
E/1/2/4	POKÓJ (z aneksem kuchennym)	18,27
OGRÓDEK PRZYLOKALOWY		53,80

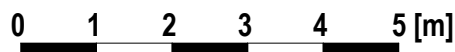

SKALA PODAWANA Z TOLERANCJĄ +/- 5%

Skala 1:100

ARANŻACJA LOKALU JEST POGŁĄDOWA, STANOWI PRZYKŁADOWY MODEL FUNKCJONALNOŚCI I NIE STANOWI OFERTY W ROZUMIENIU KC.



Schemat budynku  
**PARTER**

