




BUDYNEK MIESZKALNY WIELORODZINNY Z GARAŻEM PODZIEMNYM


Wrocław, ul. Rudawska



KARTA MIESZKANIA KE.6

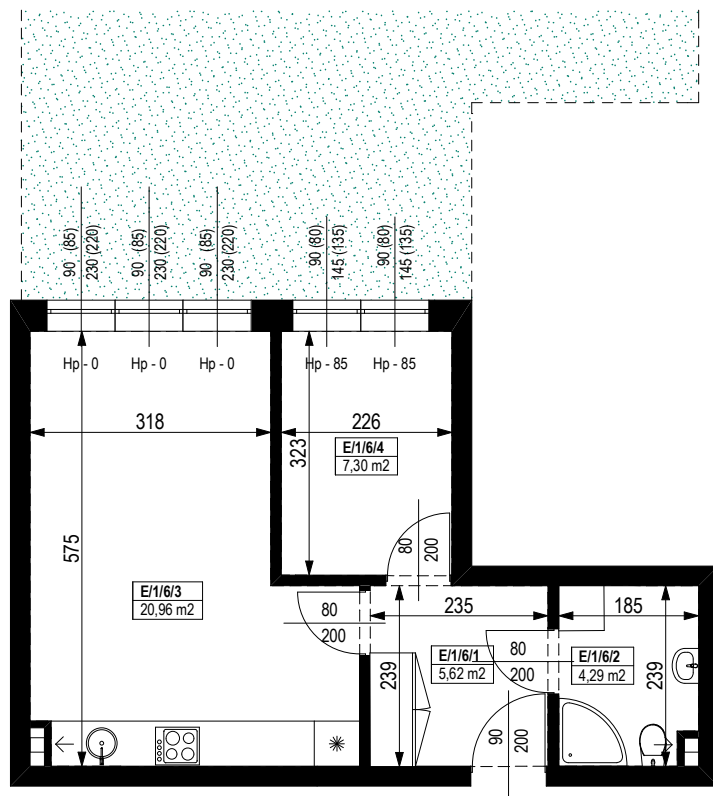


NR POMIESZCZENIA	NAZWA POMIESZCZENIA	POW. (m ²)
PARTER		
MIESZKANIE KE.6		38,17m²
E/1/6/1	PRZEDPOKÓJ	5,62
E/1/6/2	ŁAZIENKA	4,29
E/1/6/3	POKÓJ (z aneksem kuchennym)	20,96
E/1/6/4	POKÓJ	7,30
OGRÓDEK PRZYLOKALOWY		50,03

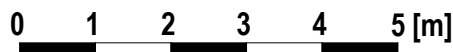

SKALA PODAWANA Z TOLERANCJĄ +/- 5%

Skala 1:100

ARANŻACJA LOKALU JEST POGLĄDOWA, STANOWI PRZYKŁADOWY MODEL FUNKCJONALNOŚCI I NIE STANOWI OFERTY W ROZUMIENIU KC.

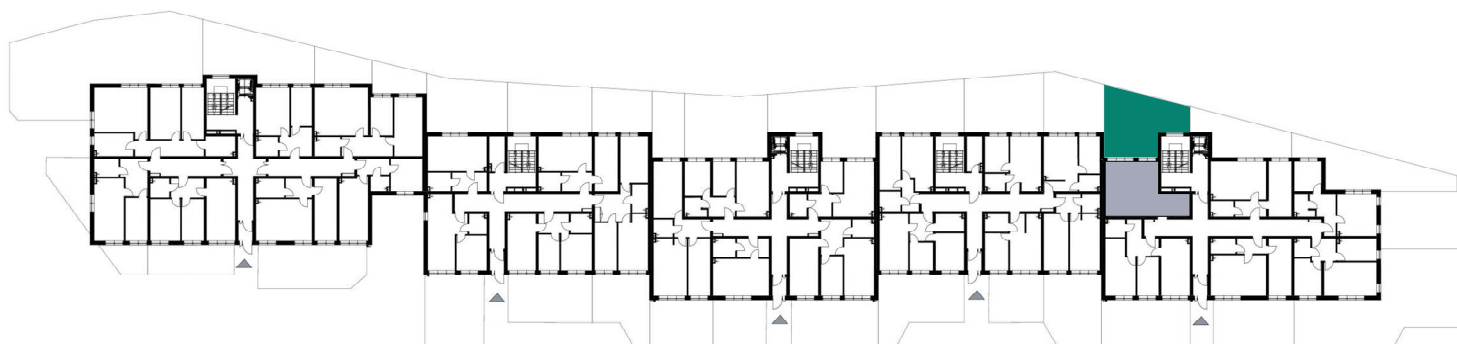

Schemat budynku
PARTER

