




BUDYNEK MIESZKALNY WIELORODZINNY Z GARAŻEM PODZIEMNYM


Wrocław, ul. Rudawska



KARTA MIESZKANIA KE.9

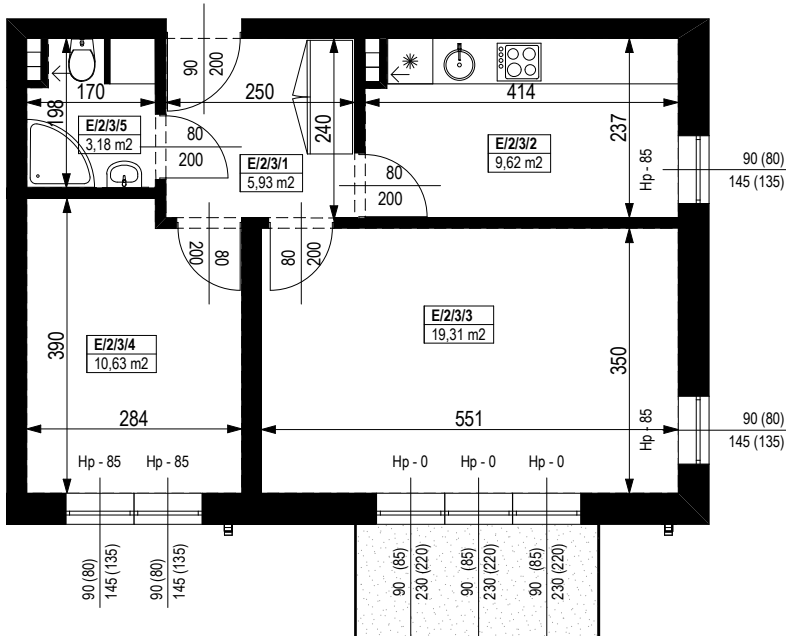


| NR POMIESZCZENIA | NAZWA POMIESZCZENIA | POW. (m ²) |
|------------------------|---------------------|---------------------------|
| 1 PIĘTRO | | |
| MIESZKANIE KE.9 | | 48,67m² |
| E/2/3/1 | PRZEDPOKÓJ | 5,93 |
| E/2/3/2 | KUCHNIA | 9,62 |
| E/2/3/3 | POKÓJ | 19,31 |
| E/2/3/4 | POKÓJ | 10,63 |
| E/2/3/5 | ŁAZIENKA | 3,18 |
| BALKON | | 4,80 |

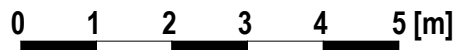

SKALA PODAWANA Z TOLERANCJĄ +/- 5%

Skala 1:100

ARANŻACJA LOKALU JEST POGŁĄDOWA, STANOWI PRZYKŁADOWY MODEL FUNKCJONALNOŚCI I NIE STANOWI OFERTY W ROZUMIENIU KC.

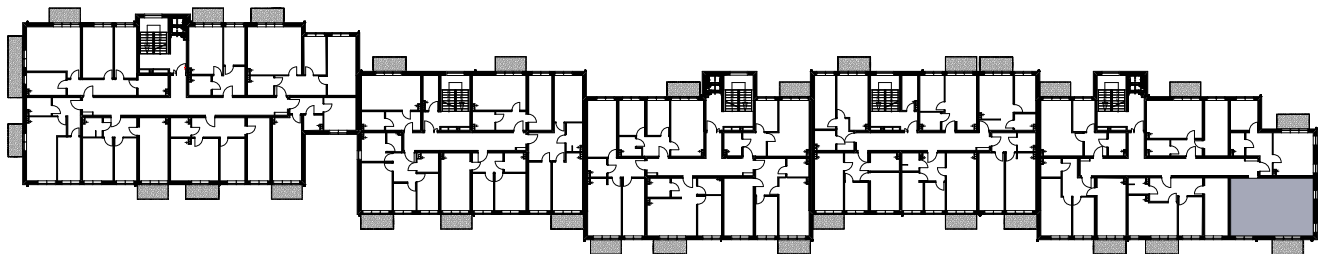

Schemat budynku
1 PIĘTRO

