




BUDYNEK MIESZKALNY WIELORODZINNY Z GARAŻEM PODZIEMNYM


Wrocław, ul. Rudawska



KARTA MIESZKANIA KE.8

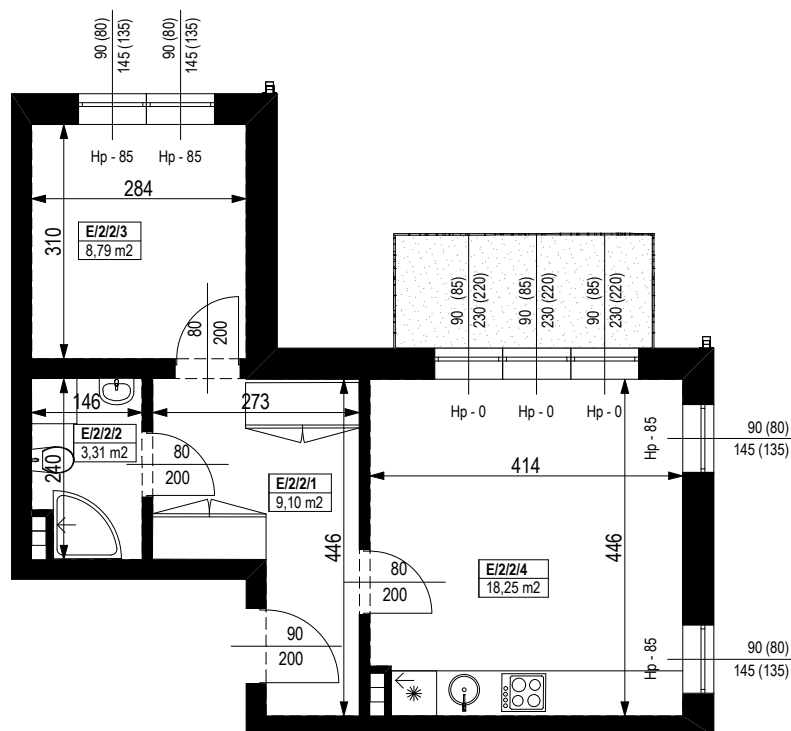


| NR POMIESZCZENIA | NAZWA POMIESZCZENIA | POW. (m ²) |
|------------------------|-----------------------------|---------------------------|
| 1 PIĘTRO | | |
| MIESZKANIE KE.8 | | 39,45m² |
| E/2/2/1 | PRZEDPOKÓJ | 9,10 |
| E/2/2/2 | ŁAZIENKA | 3,31 |
| E/2/2/3 | POKÓJ | 8,79 |
| E/2/2/4 | POKÓJ (z aneksem kuchennym) | 18,25 |
| BALKON | | 4,80 |

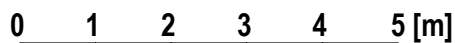

SKALA PODAWANA Z TOLERANCJĄ +/- 5%

Skala 1:100

ARANŻACJA LOKALU JEST POGLĄDOWA, STANOWI PRZYKŁADOWY MODEL FUNKCJONALNOŚCI I NIE STANOWI OFERTY W ROZUMIENIU KC.

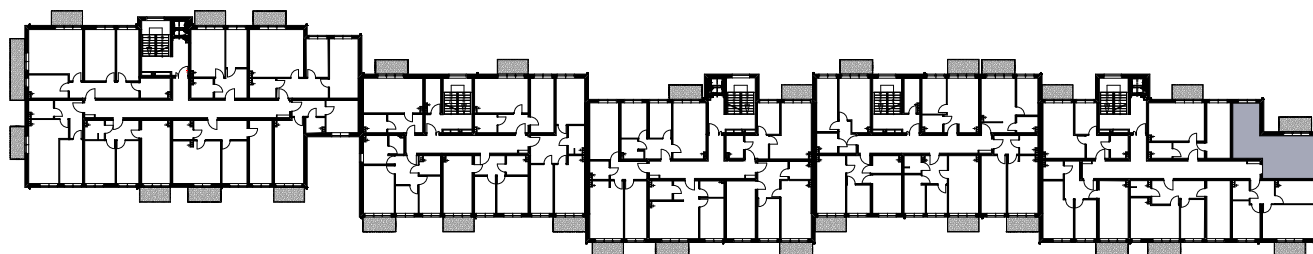

Schemat budynku
1 PIĘTRO

