




**BUDYNKI MIESZKALNE WIELORODZINNE
Z GARAŻAMI PODZIEMNYMI**
Wrocław, ul. Rudawska



**KARTA MIESZKANIA
KA.11**

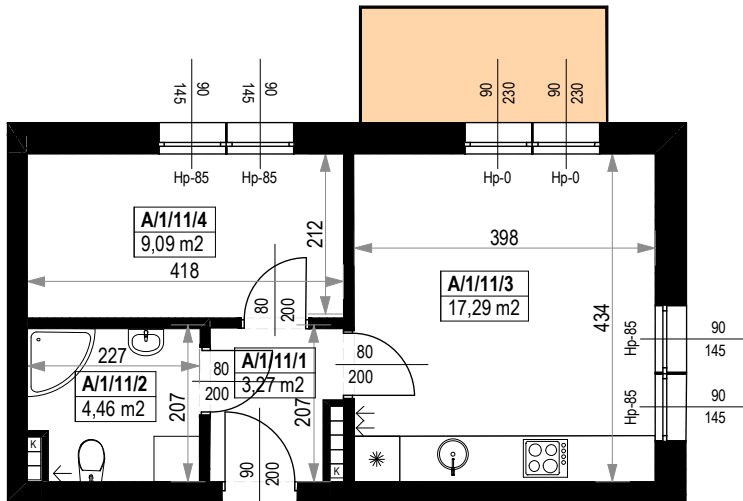

NR POMIESZCZENIA	NAZWA POMIESZCZENIA	POW. (m ²)
1 PIĘTRO		
MIESZKANIE KA.11		34,11m²
A/1/11/1	PRZEDPOKÓJ	3,27
A/1/11/2	ŁAZIENKA	4,46
A/1/11/3	POKÓJ (z aneksem kuchennym)	17,29
A/1/11/3	POKÓJ	9,09
BALKON		4,99

Skala 1:100

ARANŻACJA LOKALU JEST POGŁADOWA, STANOWI PRZYKŁADOWY MODEL FUNKCJONALNOŚCI I NIE STANOWI OFERTY W ROZUMIENIU KC.

0 1 2 3 4 5 [m]

SKALA PODAWANA Z TOLERANCJĄ +/- 5%



Schemat budynków
1 PIĘTRO

