




## BUDYNKI MIESZKALNE WIELORODZINNE Z GARAŻAMI PODZIEMNYMI

Wrocław, ul. Rudawska



### KARTA MIESZKANIA **KA.12**

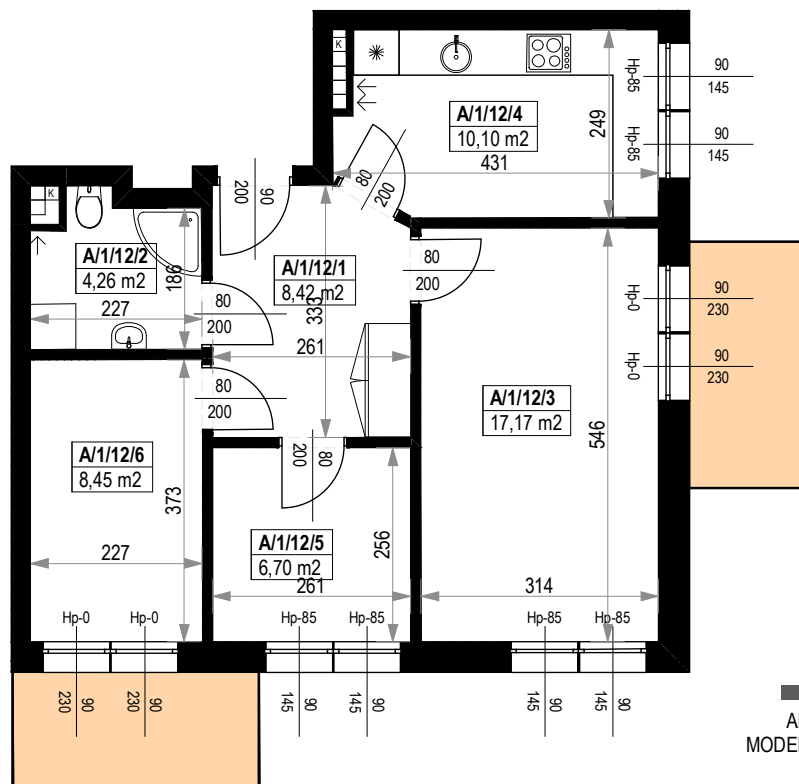

NR POMIESZCZENIA	NAZWA POMIESZCZENIA	POW. (m <sup>2</sup> )
1 PIĘTRO		
<b>MIESZKANIE KA.12</b>		<b>55,10m<sup>2</sup></b>
A/1/12/1	PRZEDPOKÓJ	8,42
A/1/12/2	ŁAZIENKA	4,26
A/1/12/3	POKÓJ	17,17
A/1/12/4	KUCHNIA	10,10
A/1/12/5	POKÓJ	6,70
A/1/12/6	POKÓJ	8,45
BALKON		4,99
BALKON		4,99

Skala 1:100

ARANŻACJA LOKALU JEST POGLĄDOWA, STANOWI PRZYKŁADOWY MODEL FUNKCJONALNOŚCI I NIE STANOWI OFERTY W ROZUMIENIU KC.

0 1 2 3 4 5 [m]

SKALA PODAWANA Z TOLERANCJĄ +/- 5%



Schemat budynków  
1 PIĘTRO

