




BUDYNKI MIESZKALNE WIELORODZINNE  
Z GARAŻAMI PODZIEMNYMI  
Wrocław, ul. Rudawska



KARTA MIESZKANIA  
**KA.13**

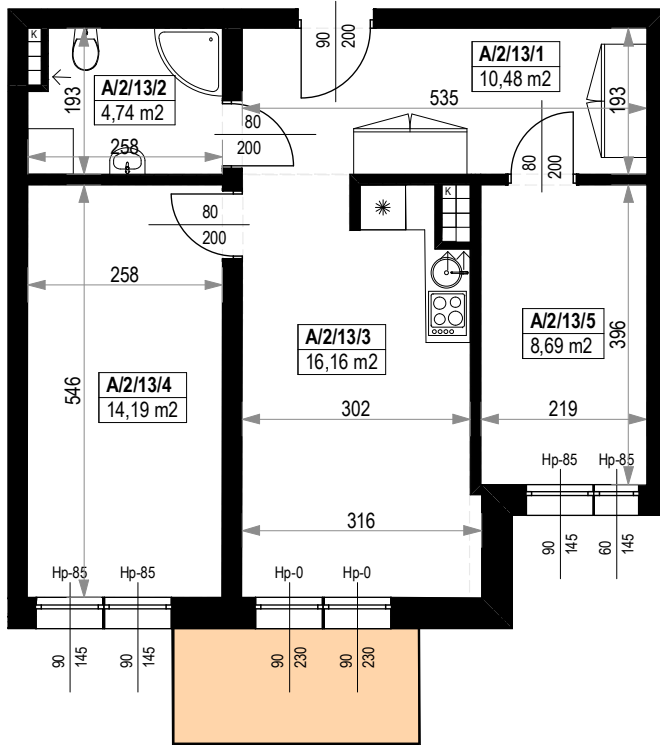


NR POMIESZCZENIA	NAZWA POMIESZCZENIA	POW. (m <sup>2</sup> )
2 PIĘTRO		
<b>MIESZKANIE KA.13</b>		<b>54,26m<sup>2</sup></b>
A/2/13/1	PRZEDPOKÓJ	10,48
A/2/13/2	ŁAZIENKA	4,74
A/2/13/3	POKÓJ (z aneksem kuchennym)	16,16
A/2/13/4	POKÓJ	14,19
A/2/13/5	POKÓJ	8,69
BALKON		4,99

Skala 1:100

ARANŻACJA LOKALU JEST POGŁĄDOWA, STANOWI PRZYKŁADOWY MODEL FUNKCJONALNOŚCI I NIE STANOWI OFERTY W ROZUMIENIU KC.

0 1 2 3 4 5 [m]

SKALA PODAWANA Z TOLERANCJĄ +/- 5%

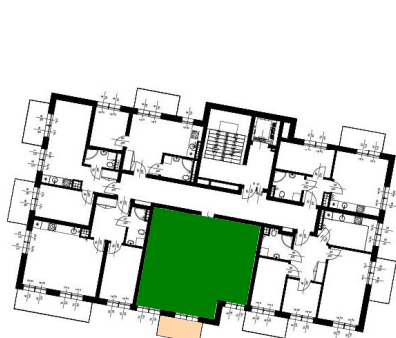

Schemat budynków  
**2 PIĘTRO**

